
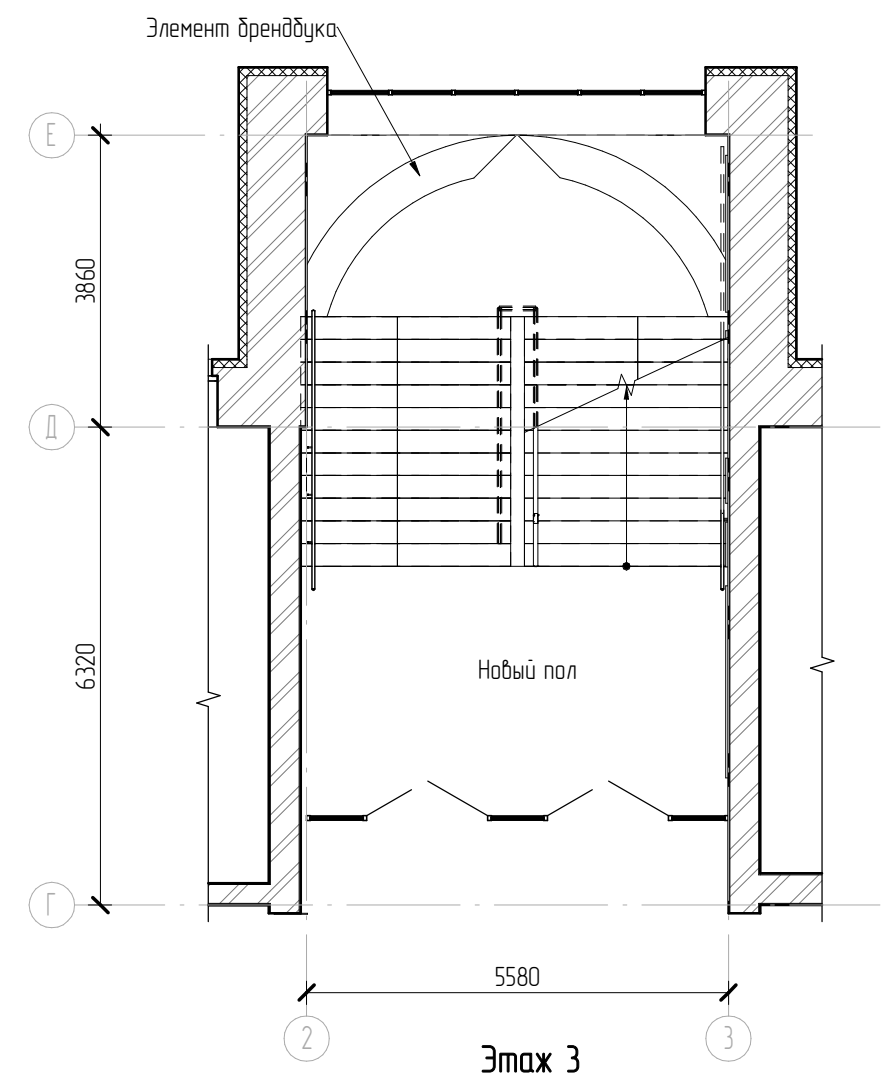
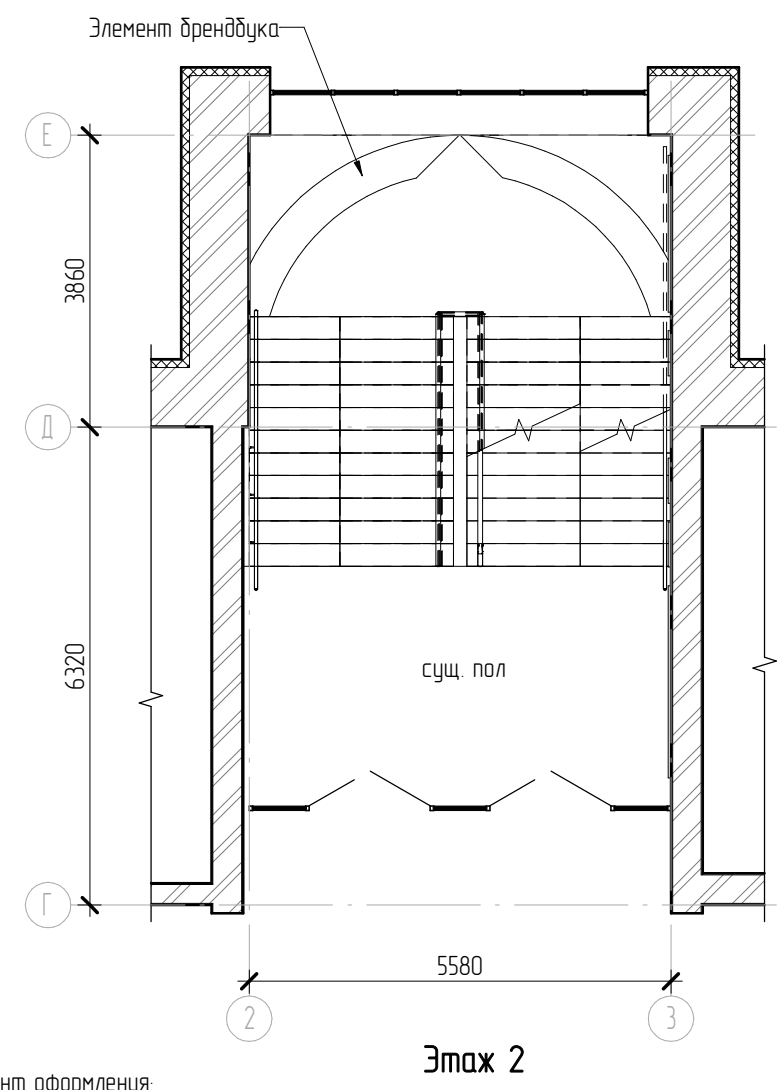


Согласовано

Взам инв. №

Подп. и дата

Инв. № подл.

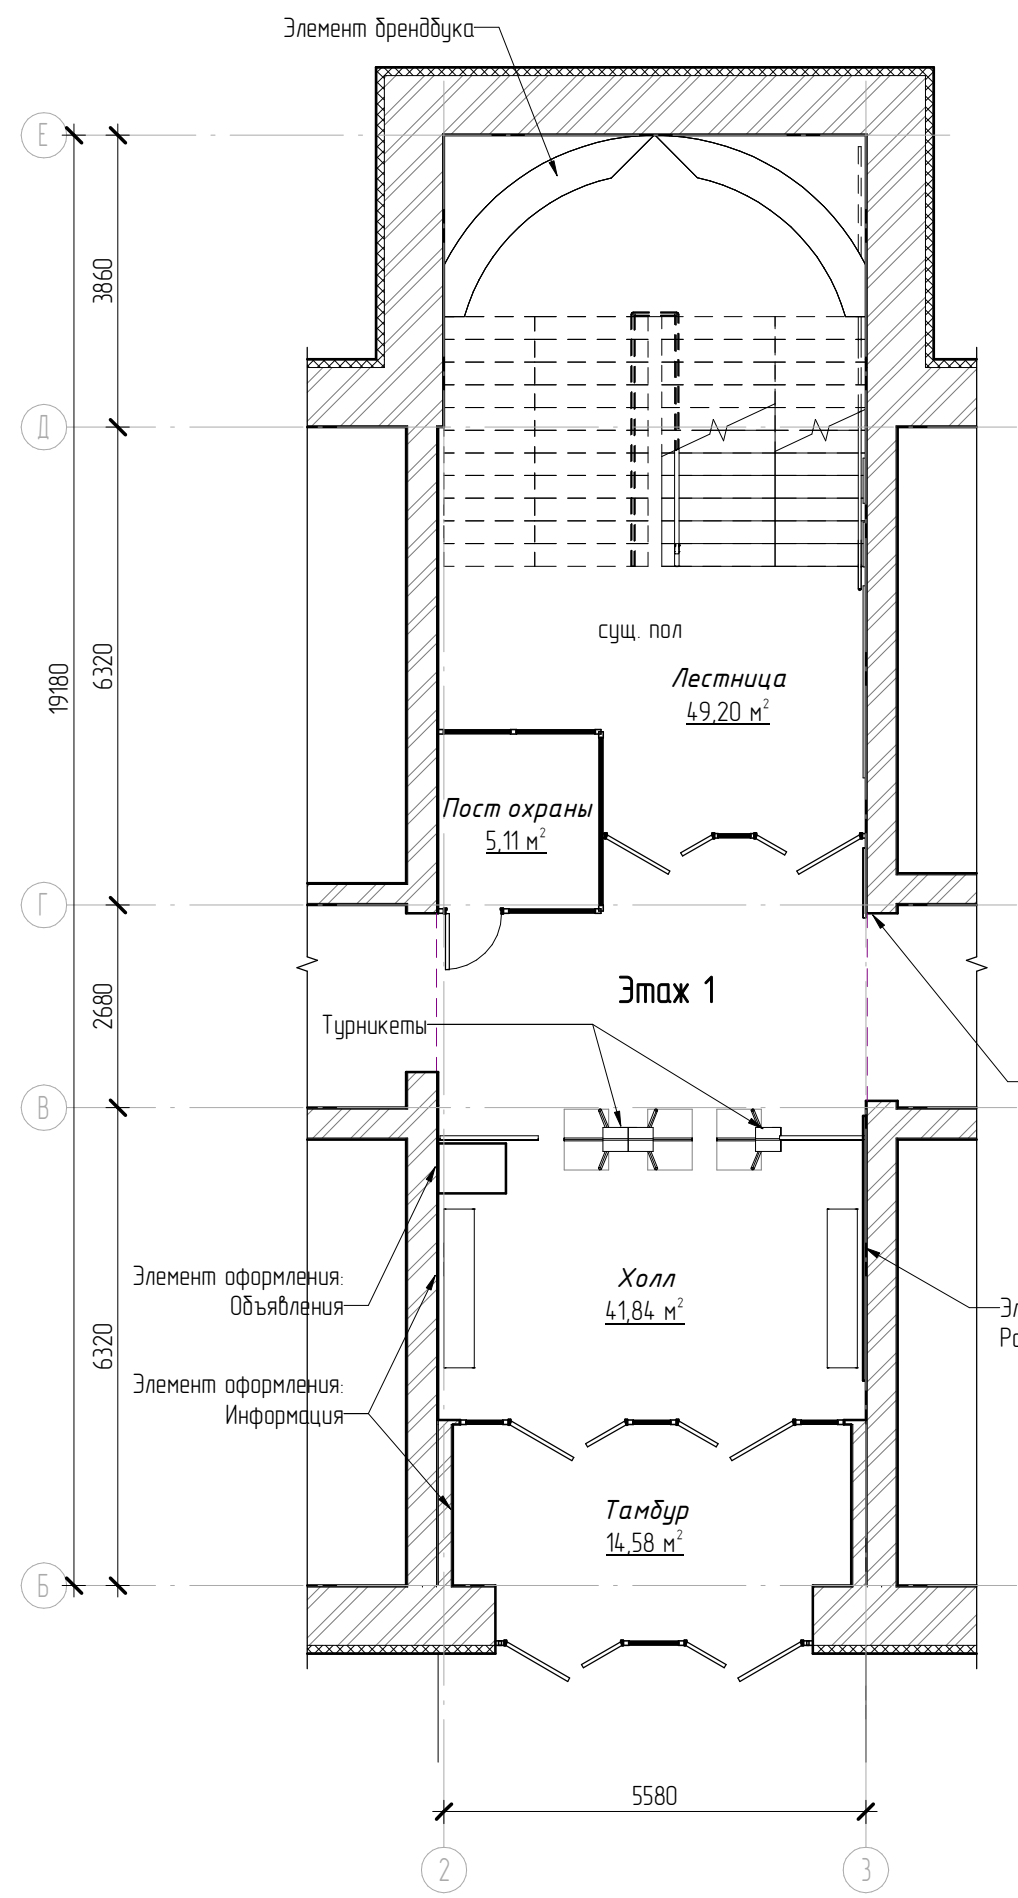

						012 – 20 – ДП		
						Эскизный дизайн-проект помещений ТТИТ для организации Мастерских World Skills		
Изм.	Кол.уч	Лист	№ док.	Подпись	Дата			
Выполнил	Канашевич				01.02.21		Стадия	Лист
							ЭП	5
ГАП						план лестницы, этаж 1, 2, 3	ИП Казанцев Е.В.	
ГИП								
Проверил	Трофимов							