


Согласовано

Взам инб. №

Подп. и дата

Инб. № подл.

Графический образ компетенции

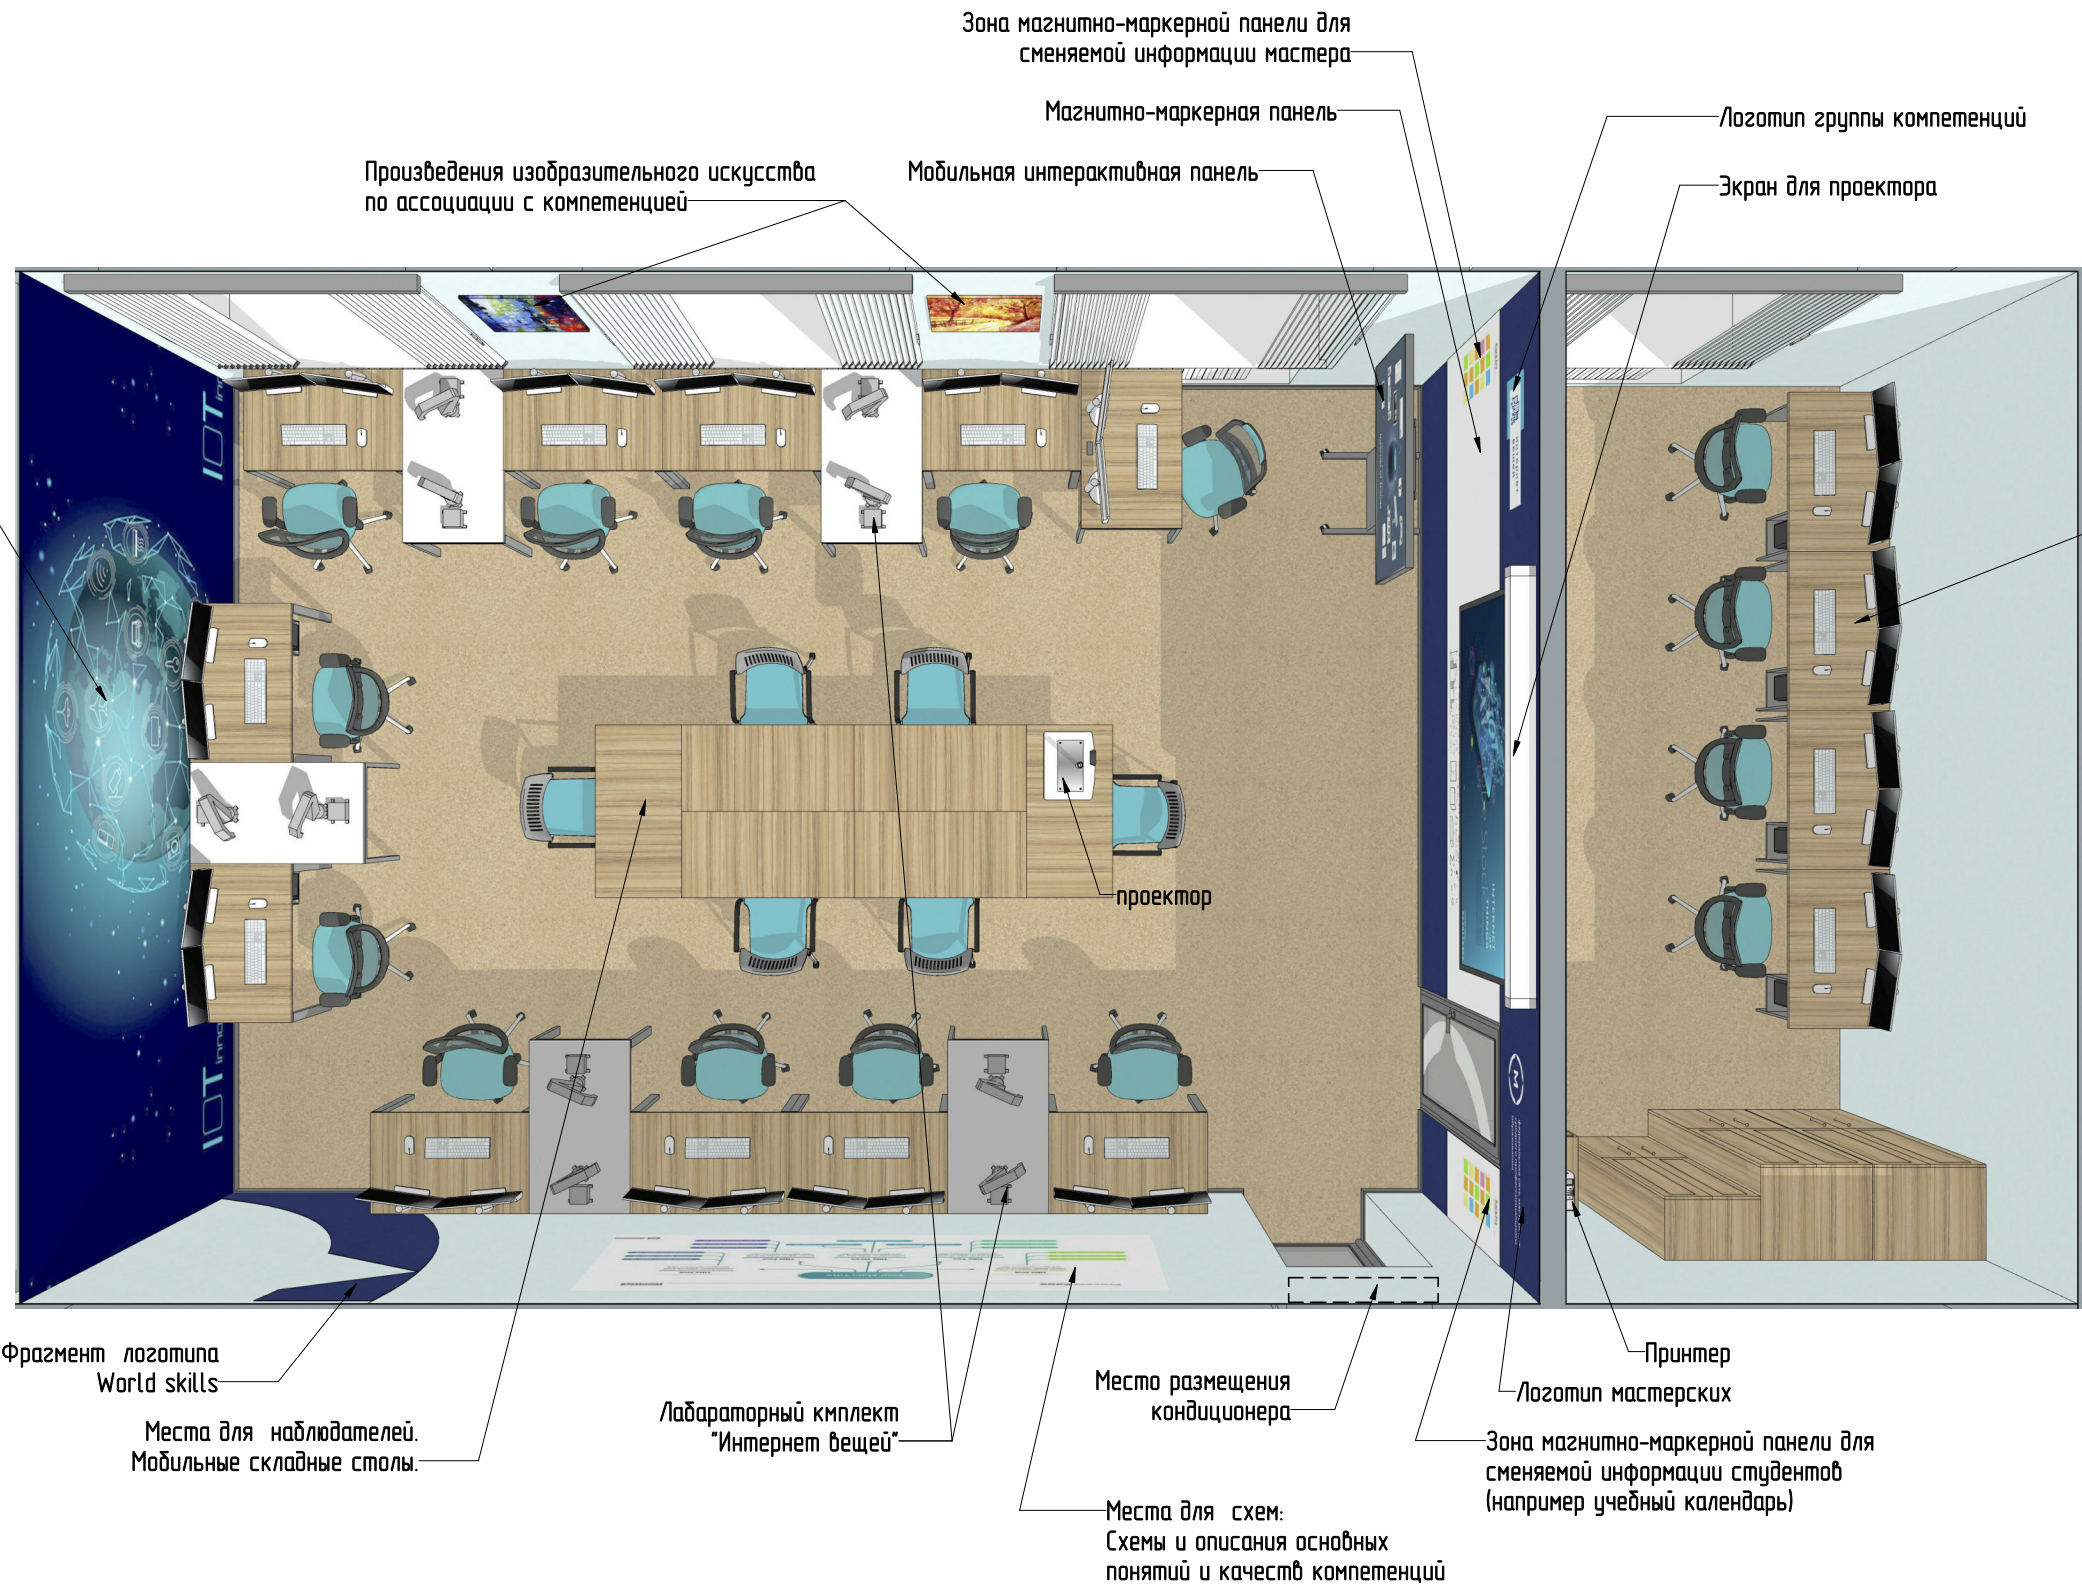

						012 - 20 - ДП			
						Эскизный дизайн-проект помещений ТТИТ для организации Мастерских World Skills			
Изм.	Кол.уч	Лист	№ док.	Подпись	Дата		Стадия	Лист	Листов
Выполнил	Канашевич				01.02.21		ЭП	7	
Проверил									
ГАП						Эскизы. Пом. №407 (Интернет вещей)	ИП Казанцев Е.В.		
Проверил	Трофимов								