


Разрез 1-1
1 : 75

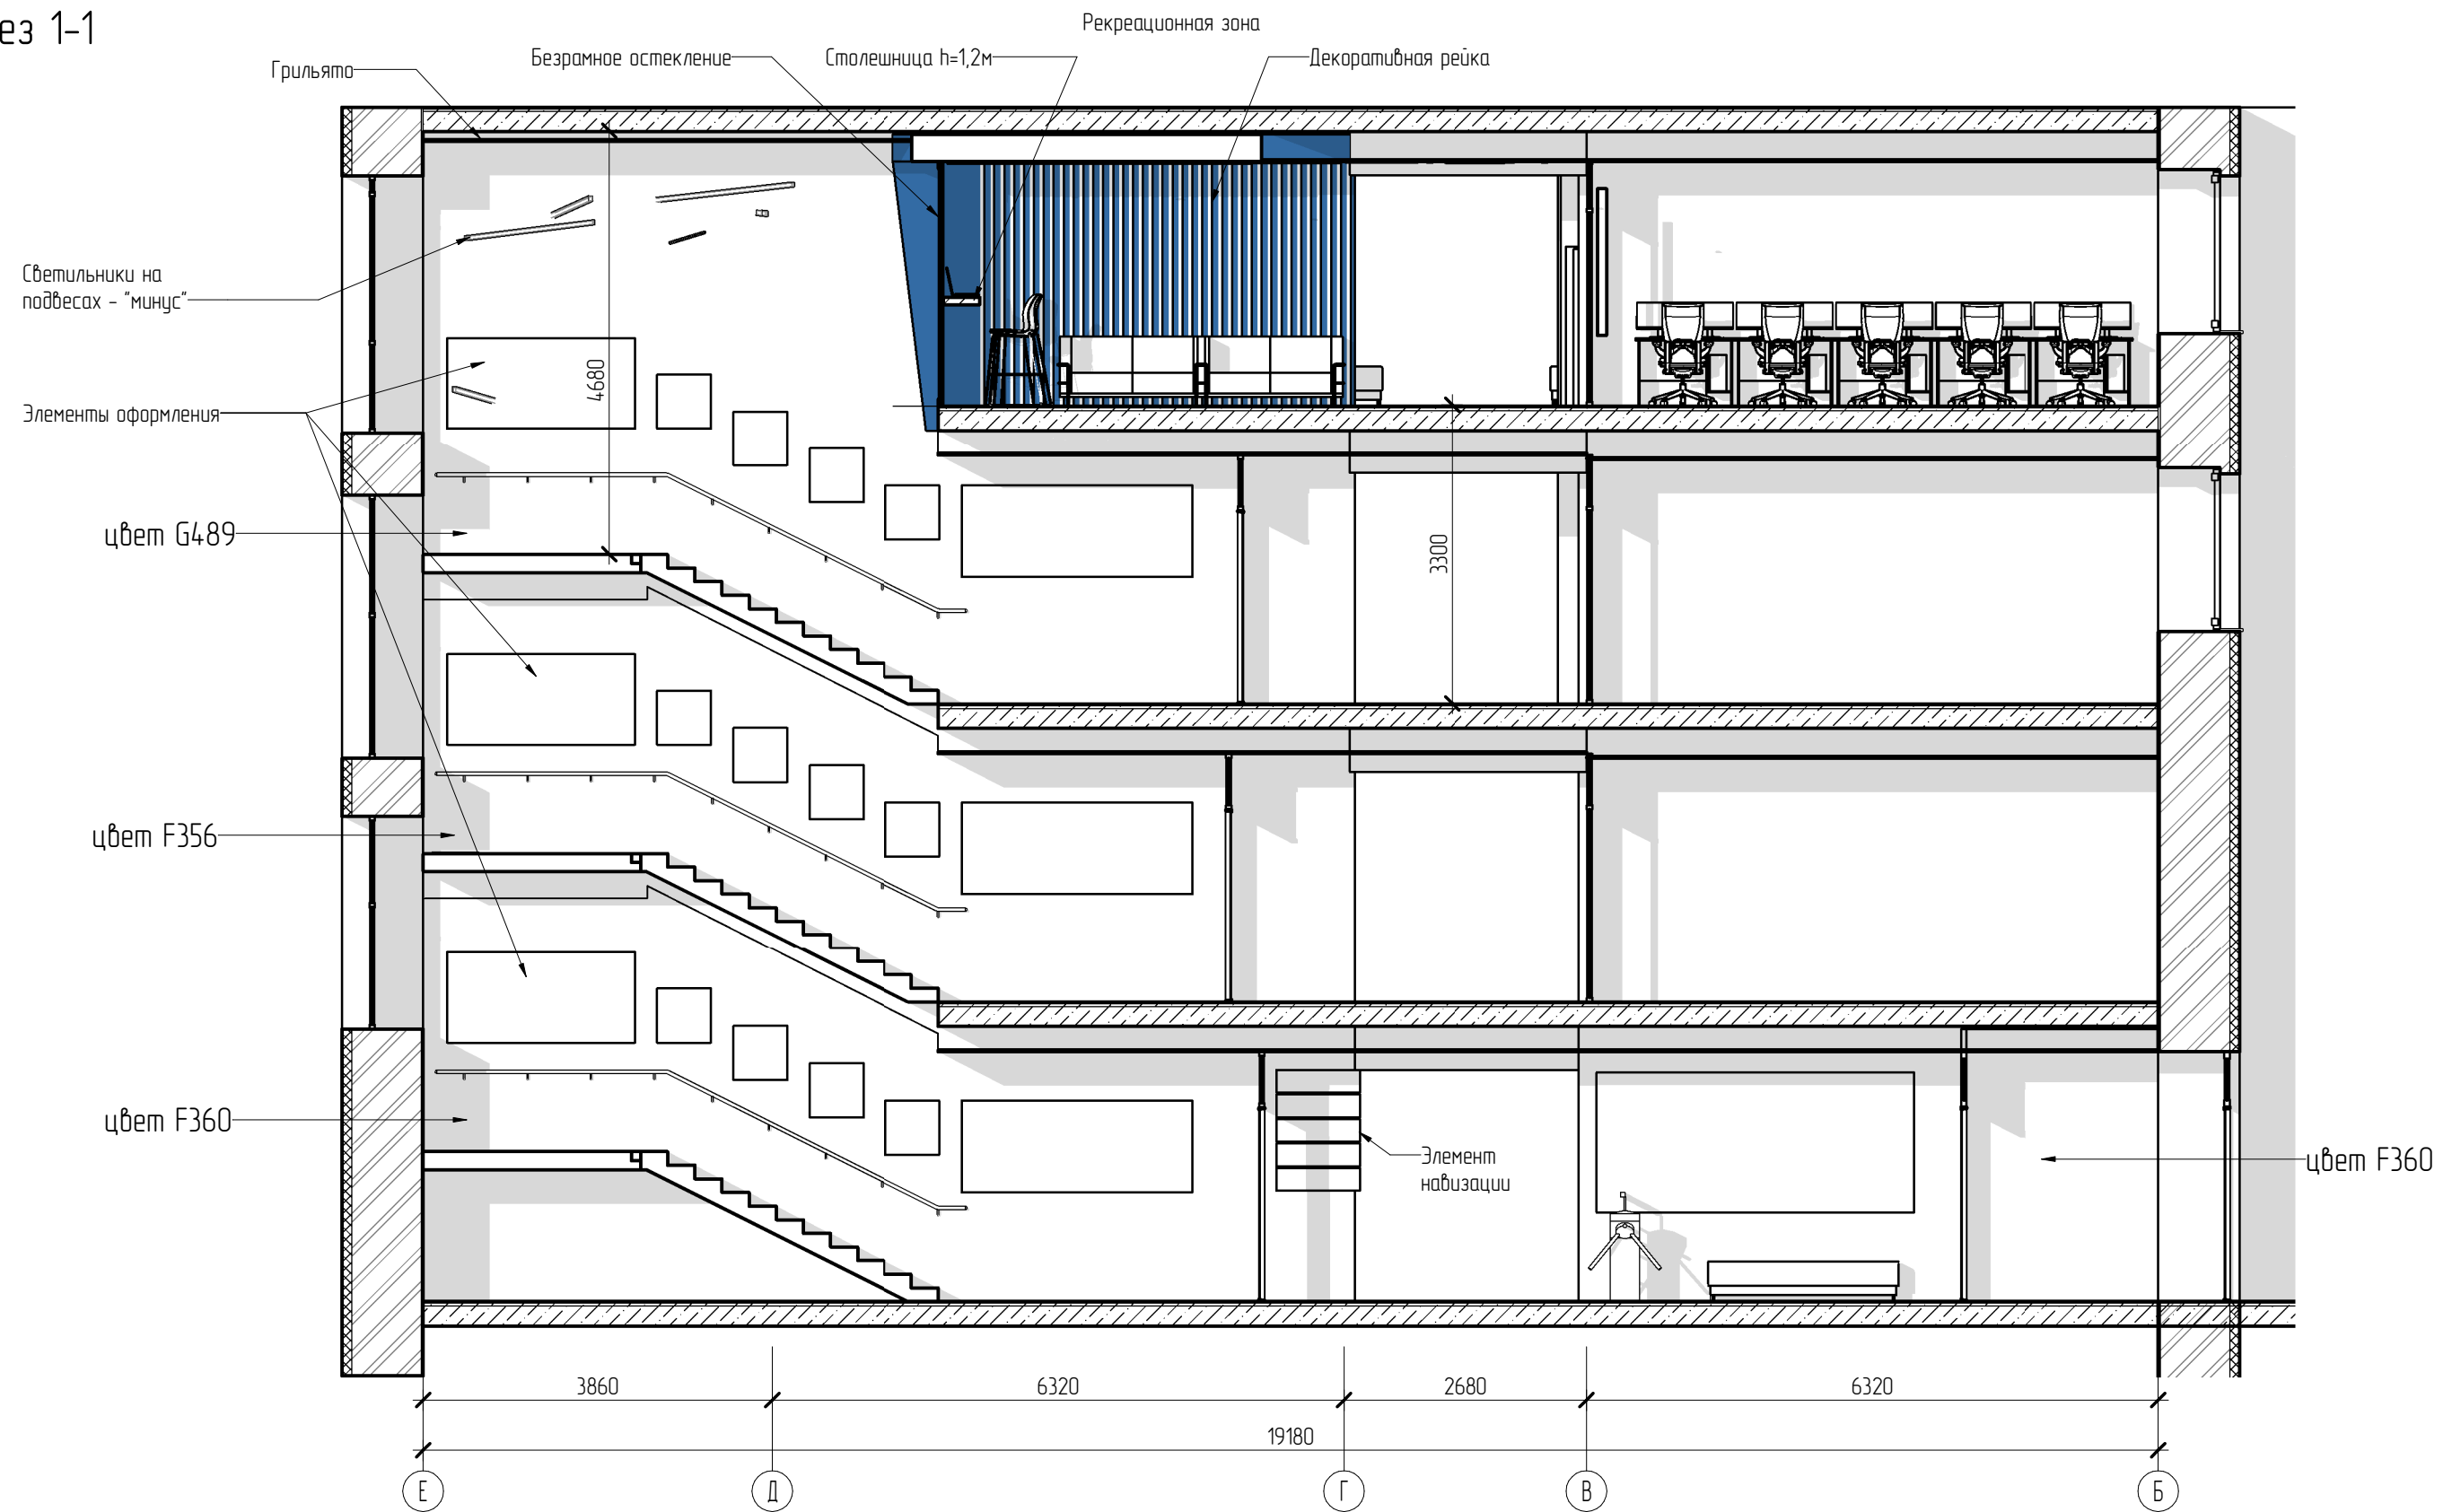

Согласовано					
Взам инв. №					
Подп. и дата					
Инв. № подл.					

						012 - 20 - ДП		
						Эскизный дизайн-проект помещений ТТИТ для организации Мастерских World Skills		
Изм.	Кол.уч	Лист	№ док.	Подпись	Дата			
Выполнил	Канашевич				01.02.21		Стадия	Лист
							ЭП	6
ГАП						Разрез 1-1	ИП Казанцев Е.В.	
ГИП								
Проверил	Трофимов							