


Этаж 4 - план потолка
1 : 100

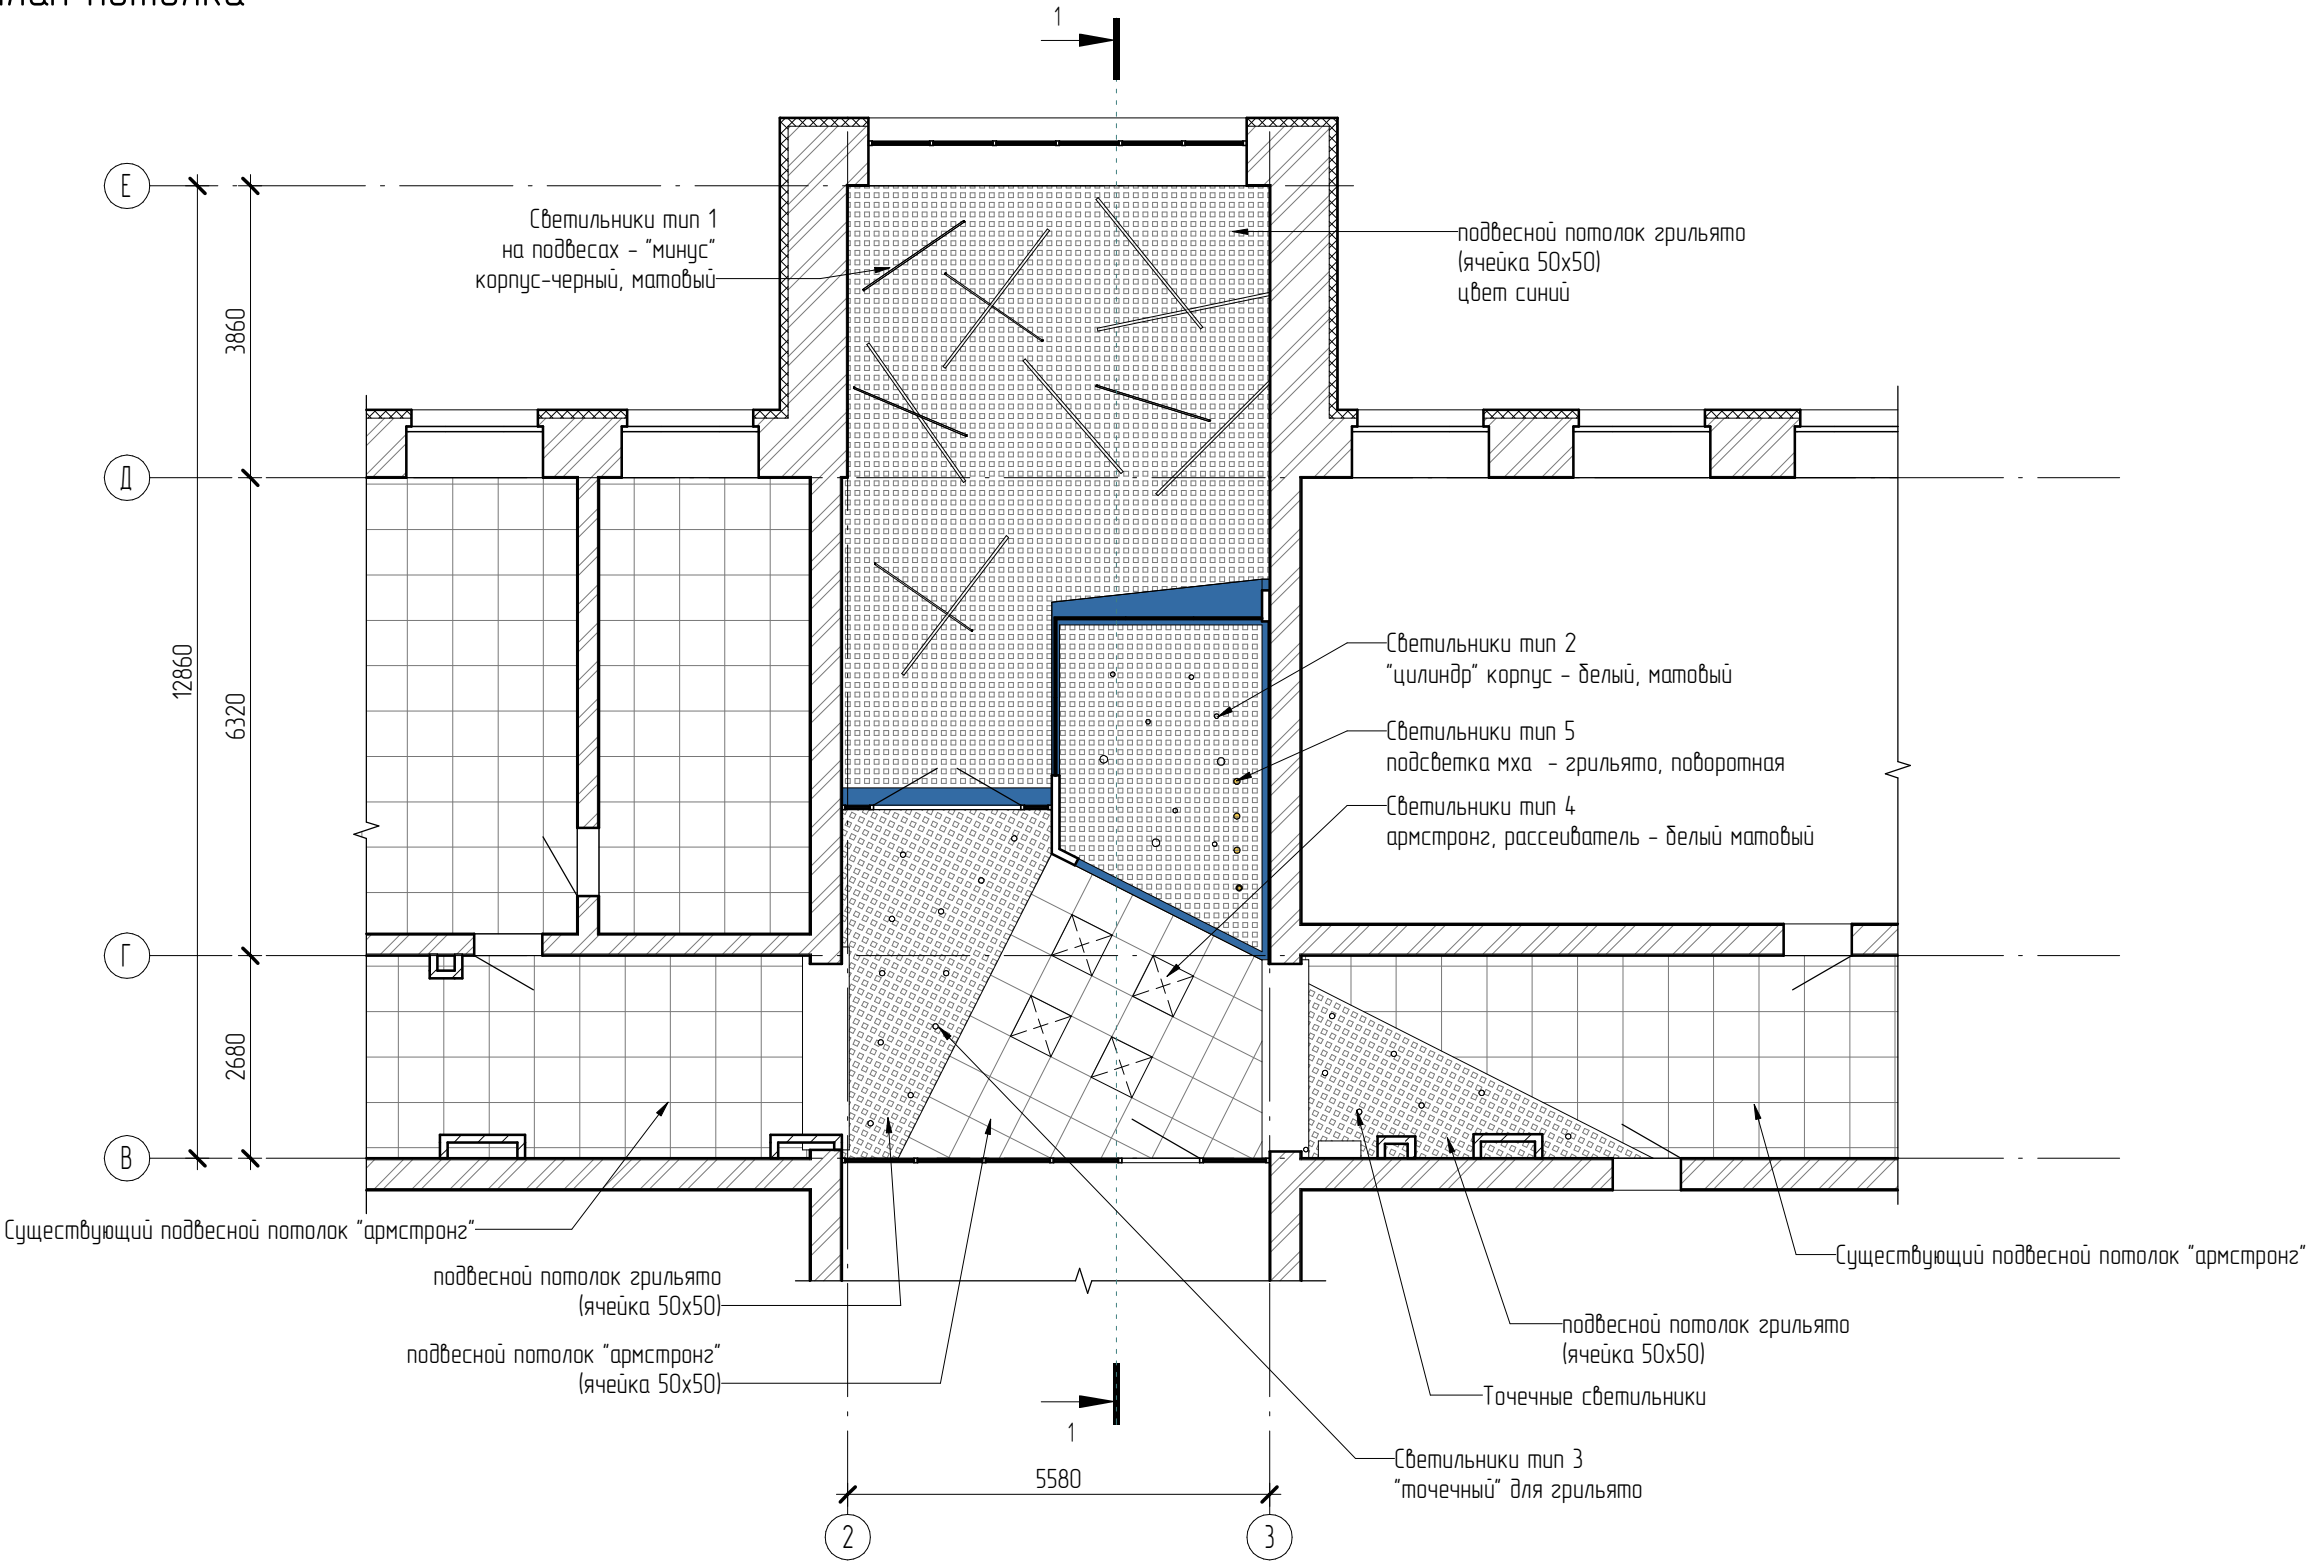

Согласовано				
Взам инв. №				
Подп. и дата				
Инв. № подл.				

						012 - 20 - ДП			
						Эскизный дизайн-проект помещений ТТИТ для организации Мастерских World Skills			
Изм.	Кол.уч	Лист	№ док.	Подпись	Дата				
Выполнил		Канашевич			01.02.21	Стадия		Лист	Листов
Проверил						ЭП		35	
ГАП									
ГИП									
Проверил		Трофимов				Этаж 4 - план потолка		ИП Казанцев Е.В.	