


Вид на лестницу с площадки 3-го этажа

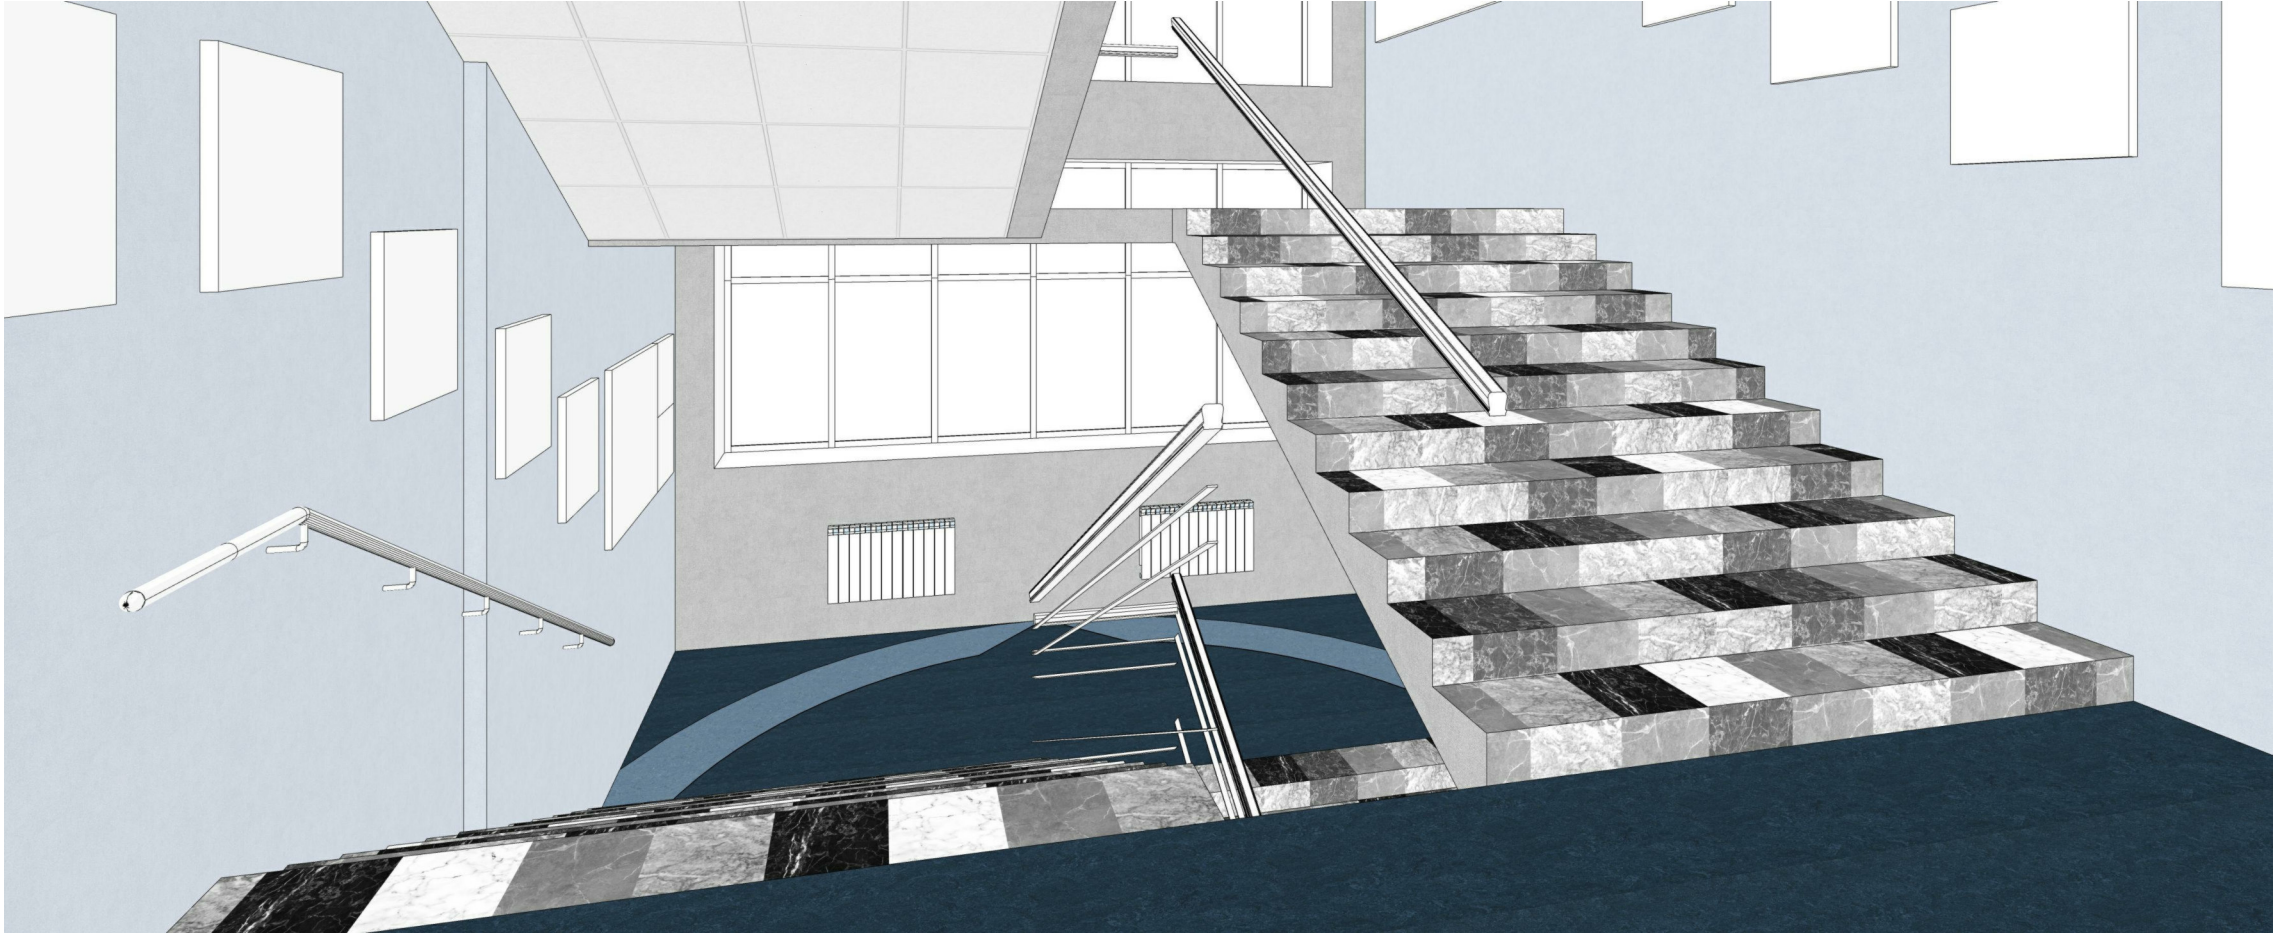

Вид на лестницу с площадки 2-го этажа

Согласовано			
Взам. инв. №			
Подп. и дата			
Инв. № подл.			

Изм.	Кол.уч.	Лист	№ док.	Подпись	Дата

012 – 20 – ДП