


Согласовано

Взам инб. №

Подп. и дата

Инб. № подл.

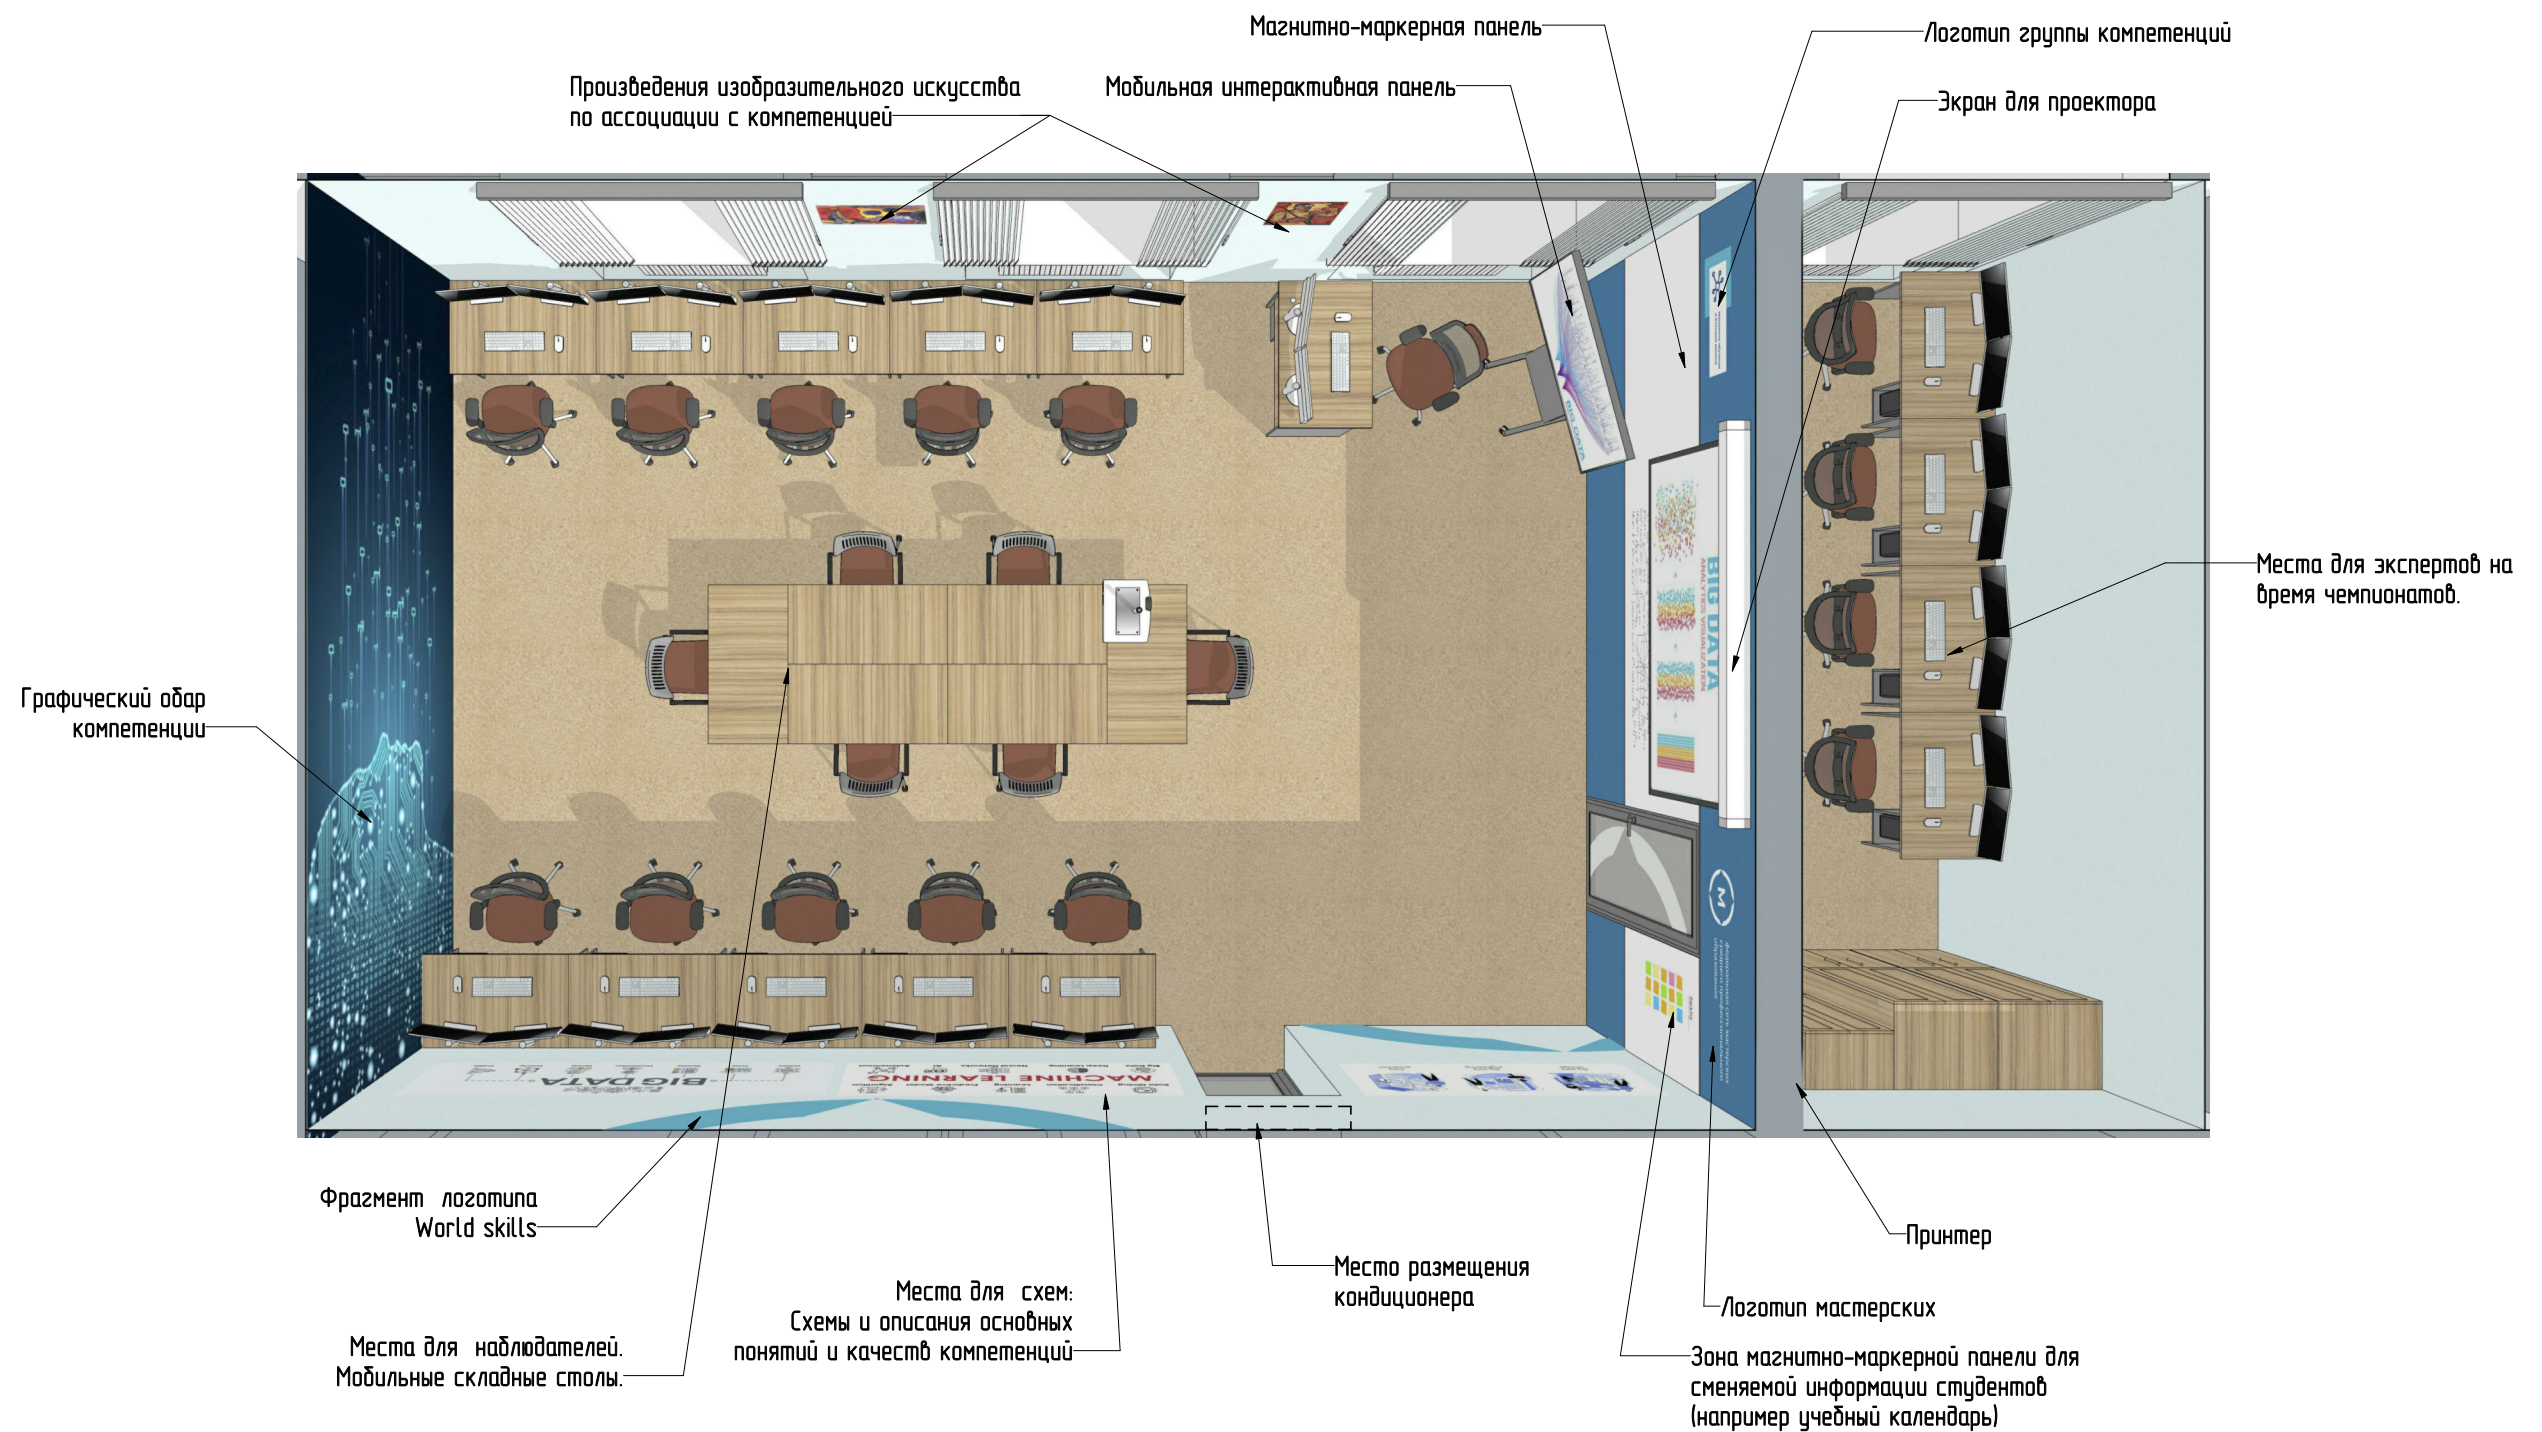

						012 - 20 - ДП			
						Эскизный дизайн-проект помещений ТТИТ для организации Мастерских World Skills			
Изм.	Кол.уч	Лист	№ док.	Подпись	Дата		Стадия	Лист	Листов
Выполнил	Канашевич				01.02.21		ЭП	13	
Проверил									
ГАП									
ГИП						Эскизы. Пом. №404 (Машинное обучение)	ИП Казанцев Е.В.		
Проверил	Трофимов								