


Согласовано

Взам инв. №

Подп. и дата

Инв. № подл.

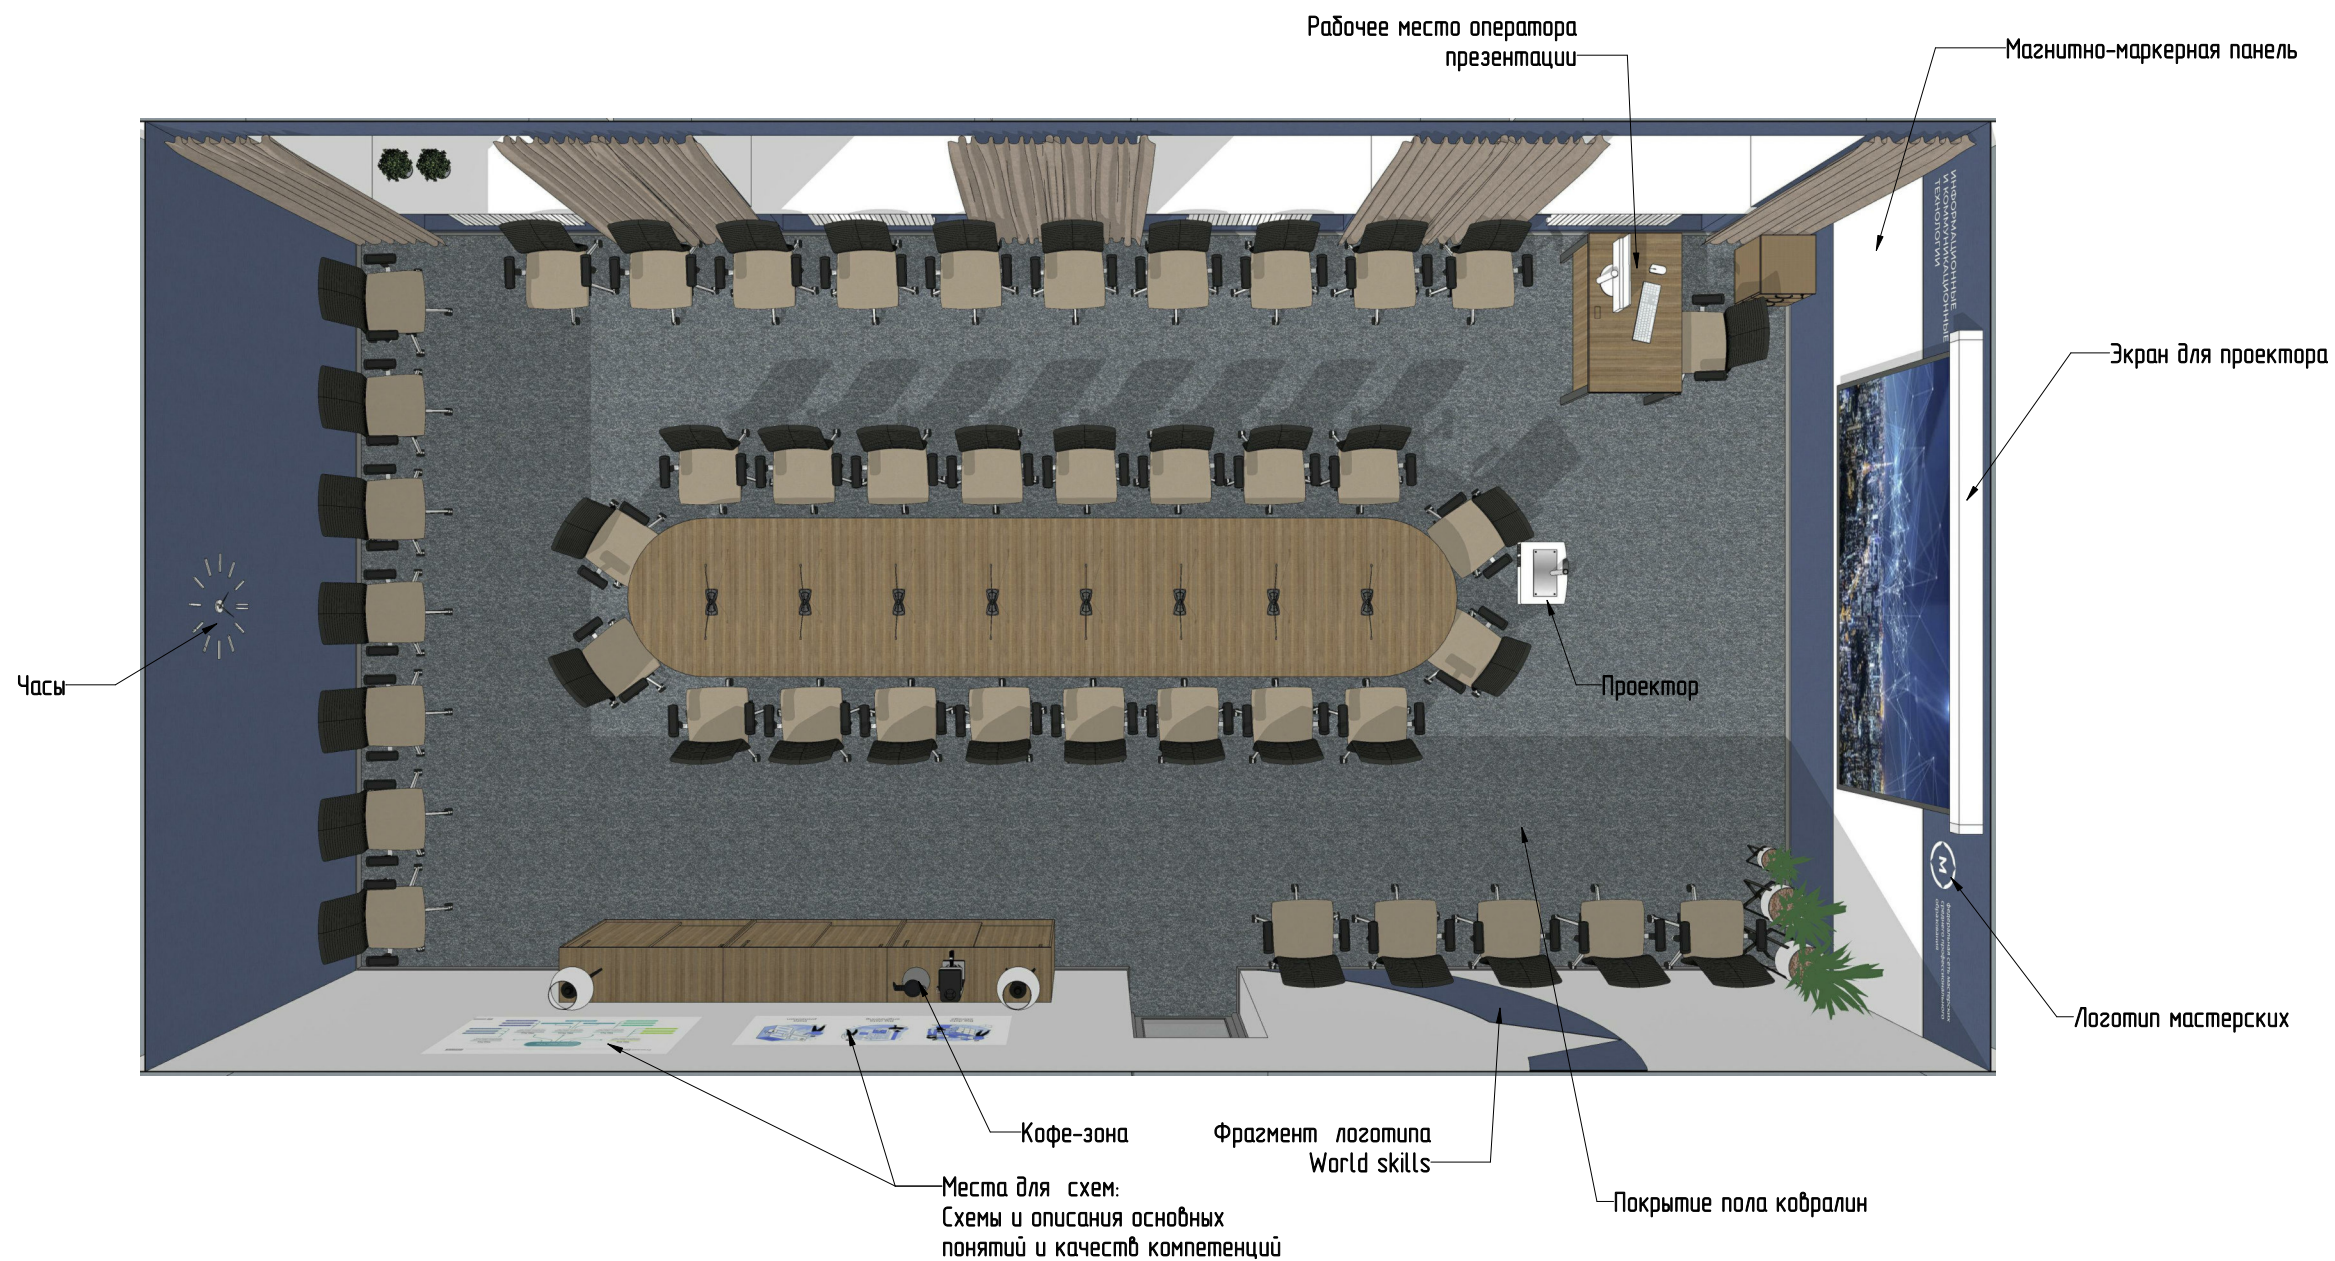

						012 - 20 - ДП			
						Эскизный дизайн-проект помещений ТТИТ для организации Мастерских World Skills			
Изм.	Кол.уч	Лист	№ док.	Подпись	Дата				
Выполнил		Канашевич			01.02.21	Стадия		Лист	Листов
ГАП						ЭП		19	
ГИП						ИП Казанцев Е.В.			
Проверил		Трофимов							
						Эскизы. Пом. №405 (Брифинг)			