


Согласовано

Взам инв. №

Подп. и дата

Инв. № подл.

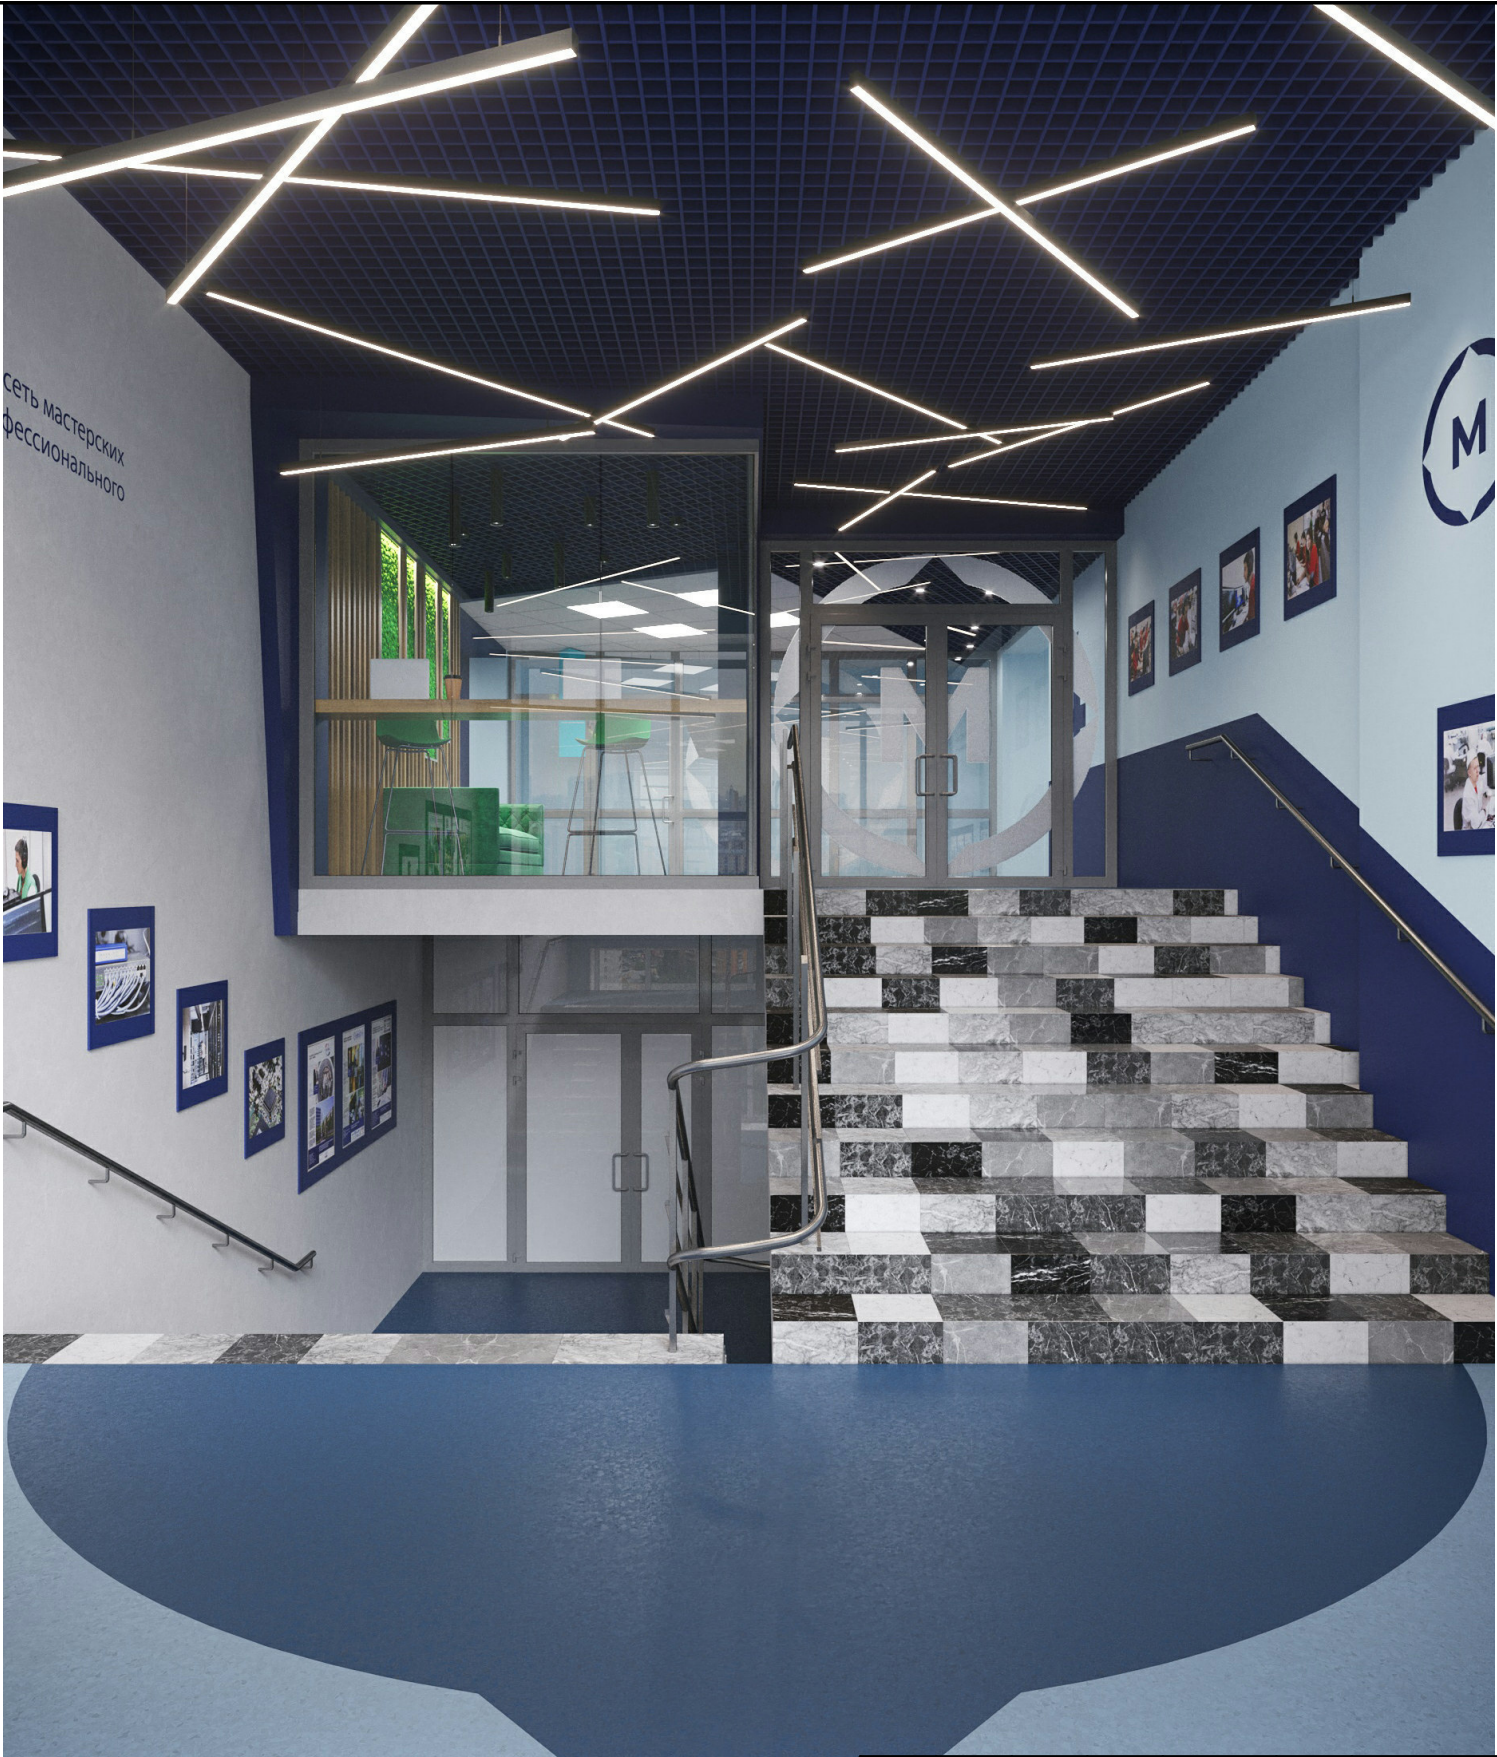

| | | | | | | | | | |
|----------|----------|------|--------|---------|----------|--|------------------|------|--------|
| | | | | | | 012 - 20 - ДП | | | |
| | | | | | | Эскизный дизайн-проект помещений ТТИТ для организации Мастерских World Skills | | | |
| Изм. | Кол.уч | Лист | № док. | Подпись | Дата | | Стадия | Лист | Листов |
| Выполнил | | | | | 01.02.21 | | ЭП | 40 | |
| Г.АП | | | | | | Визуализация. лестница | ИП Казанцев Е.В. | | |
| ГИП | | | | | | | | | |
| Проверил | Трофимов | | | | | | | | |
| | | | | | | | | | |