


Согласовано

Взам инб. №

Подп. и дата

Инб. № подл.

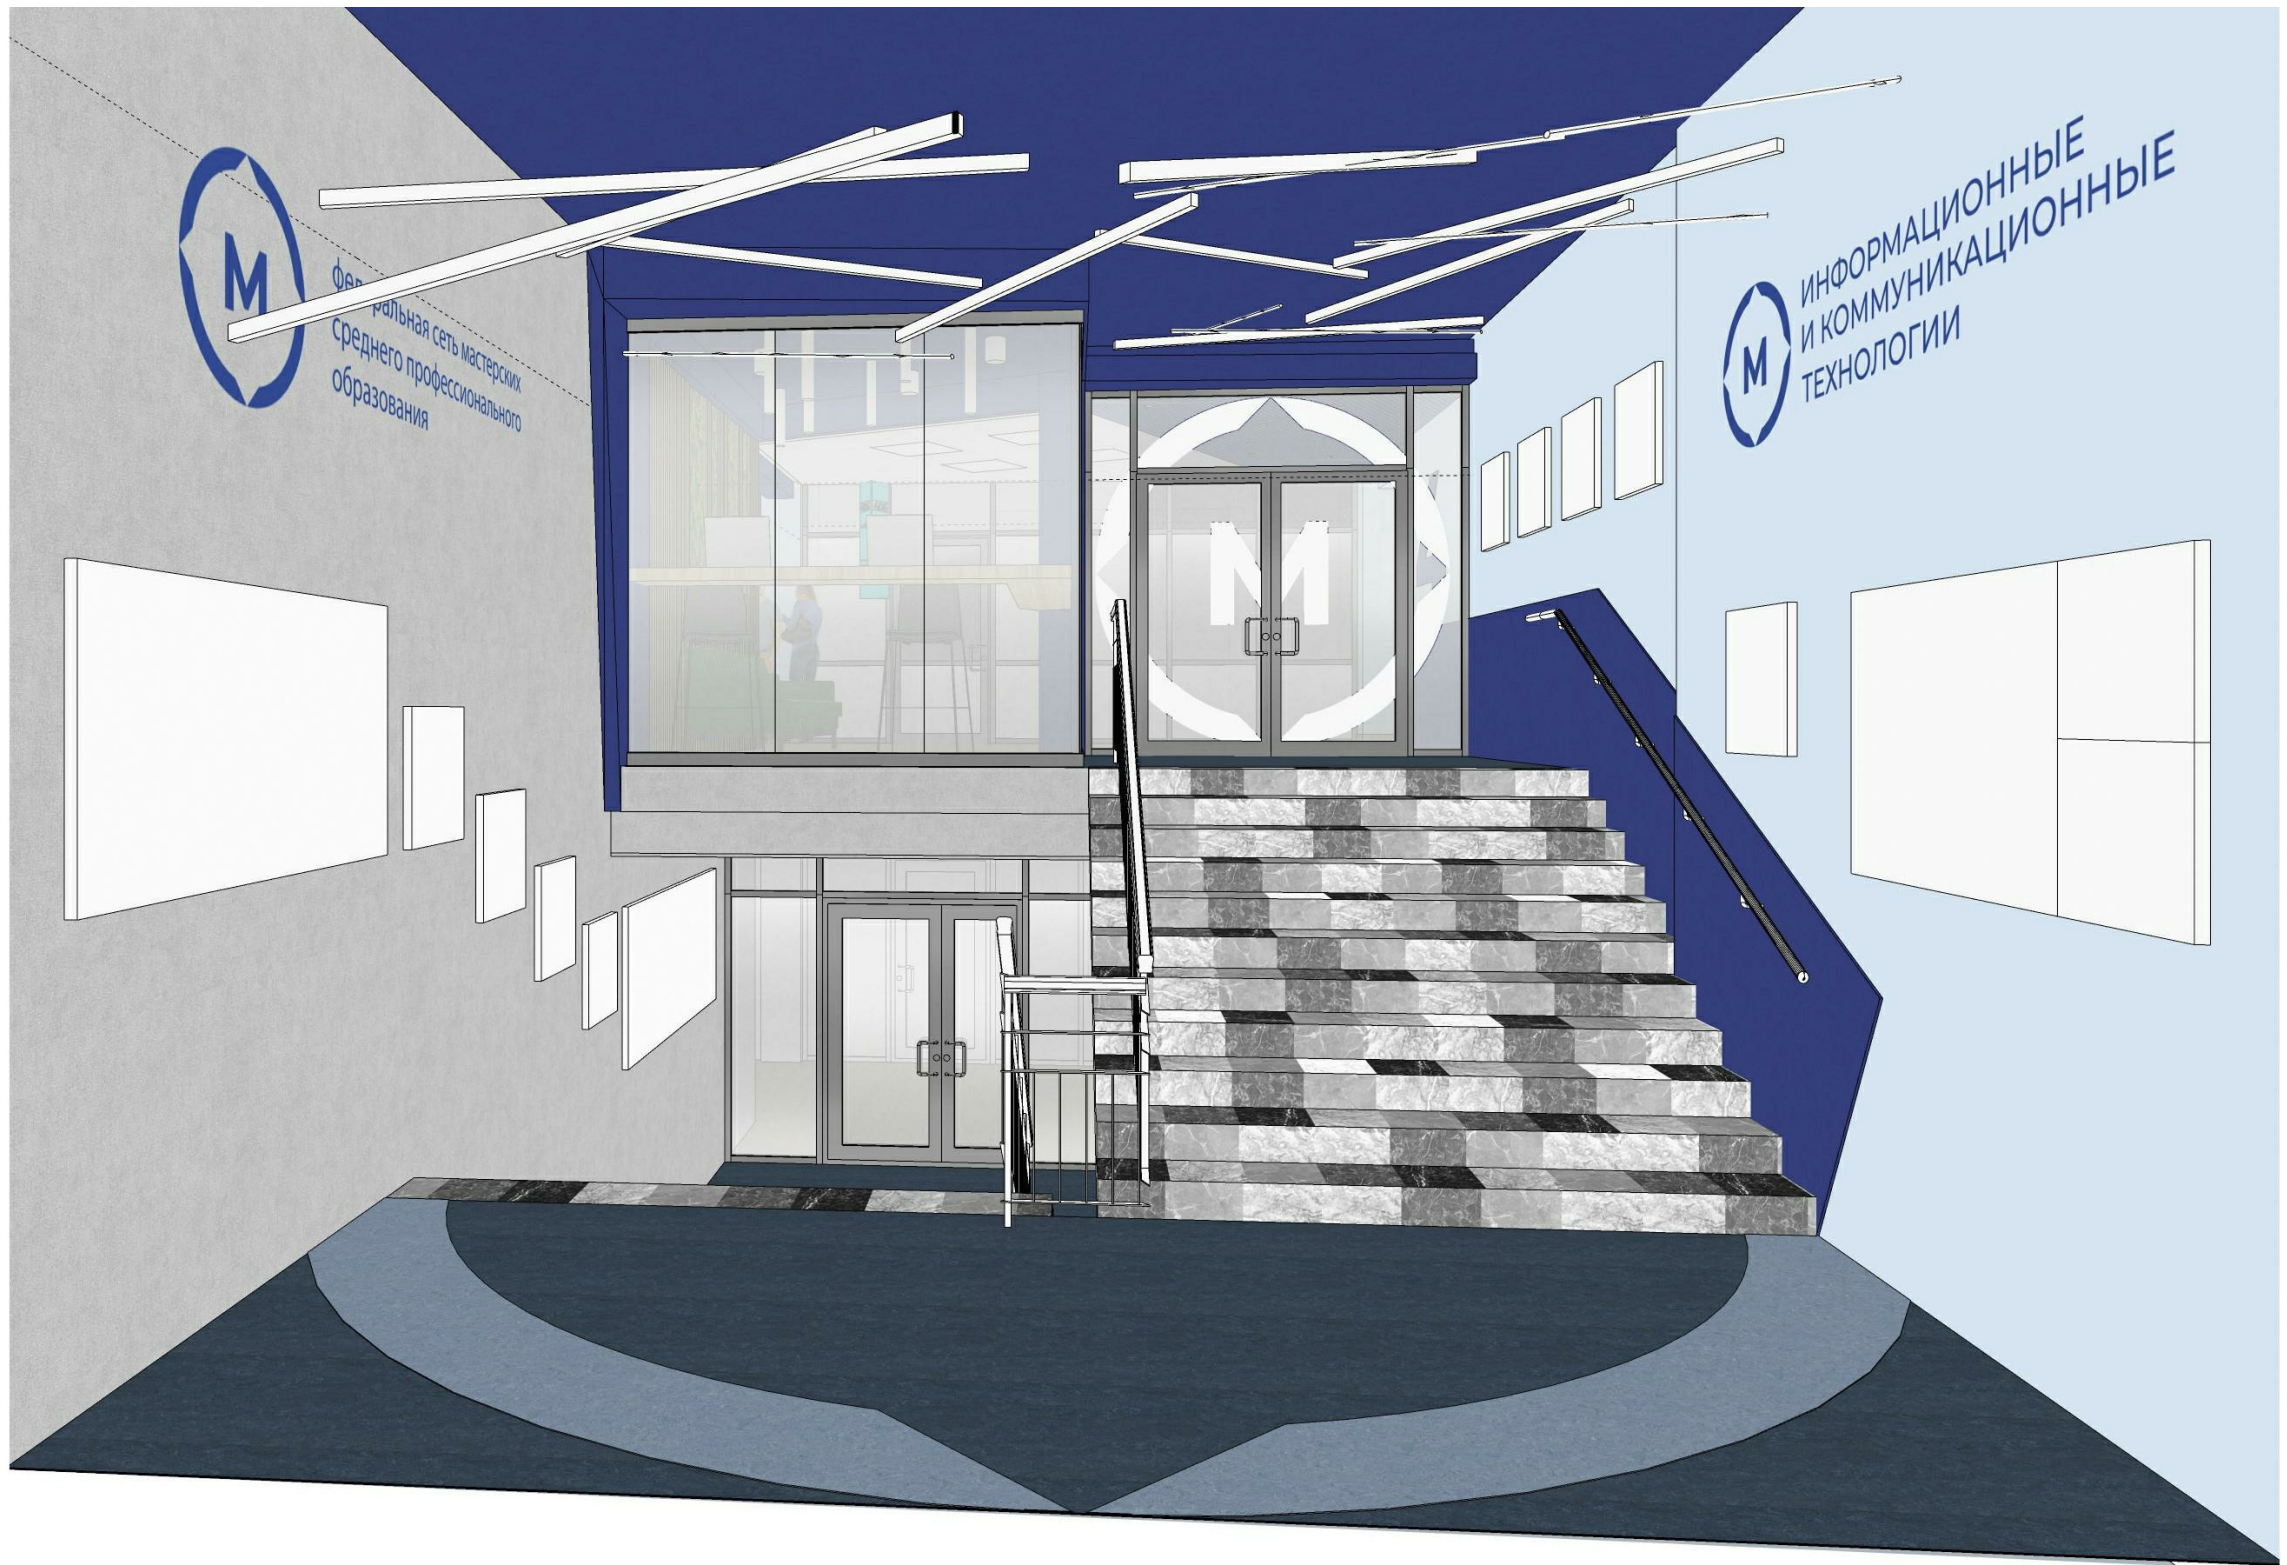

						012 - 20 - ДП			
						Эскизный дизайн-проект помещений ТТИТ для организации Мастерских World Skills			
Изм.	Кол.уч	Лист	№ док.	Подпись	Дата				
Выполнил		Канашевич			01.02.21		Стадия	Лист	Листов
ГАП							ЭП	27	
ГИП									
Проверил		Трофимов				Эскизы. Лестница на этаж 4		ИП Казанцев Е.В.	