
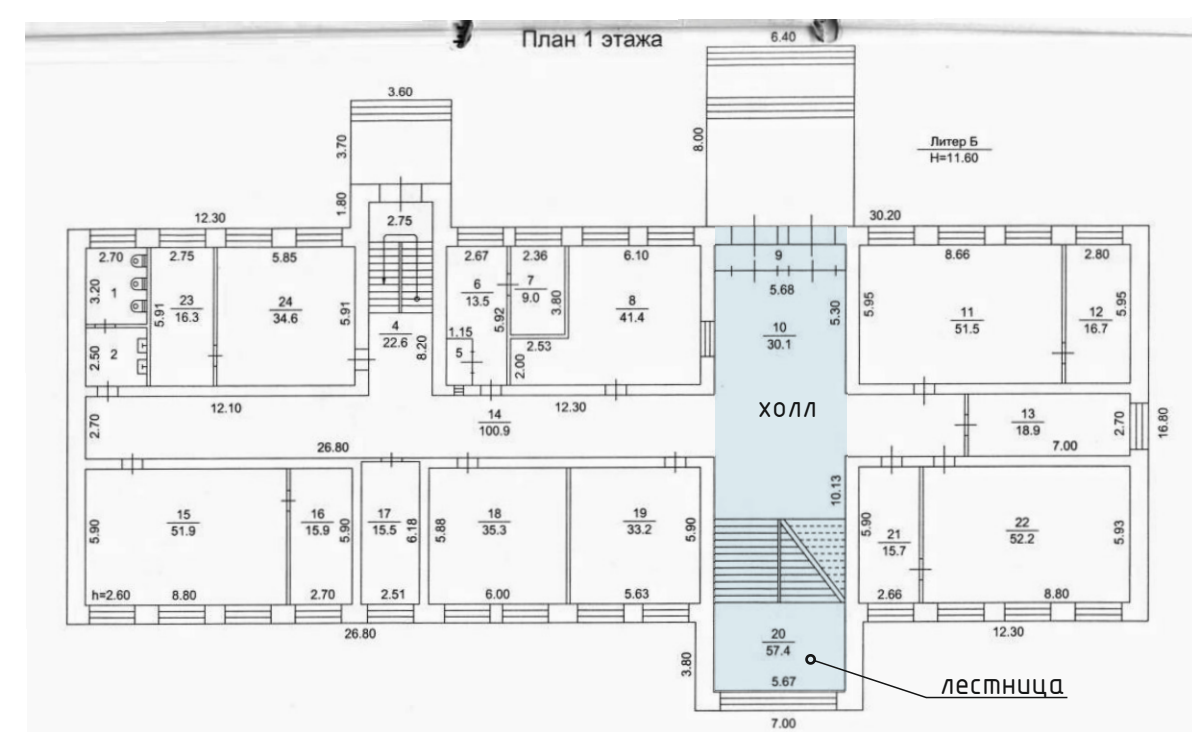
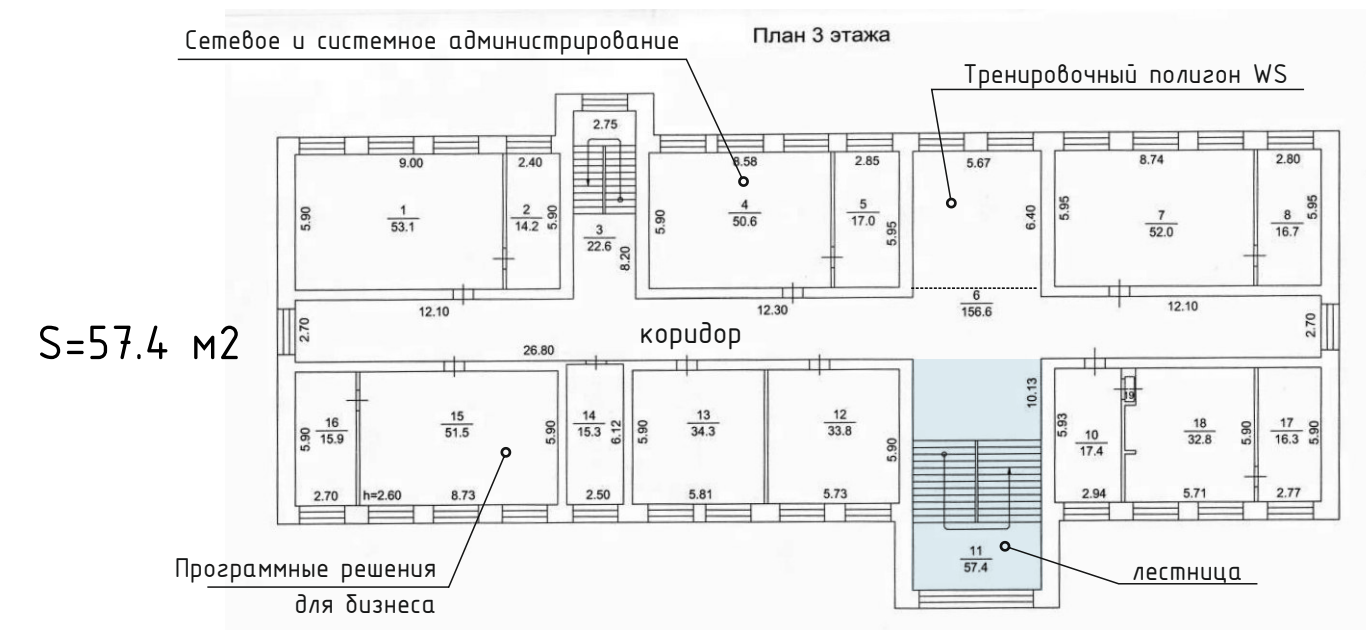
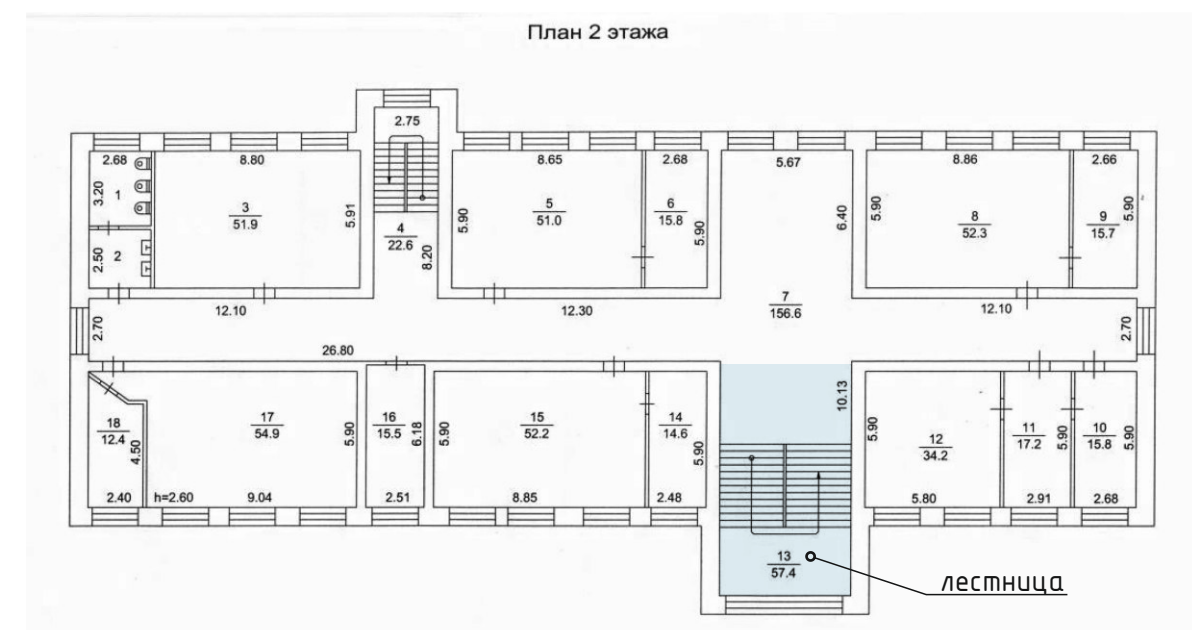


Приложение к калькуляции на проектные работы

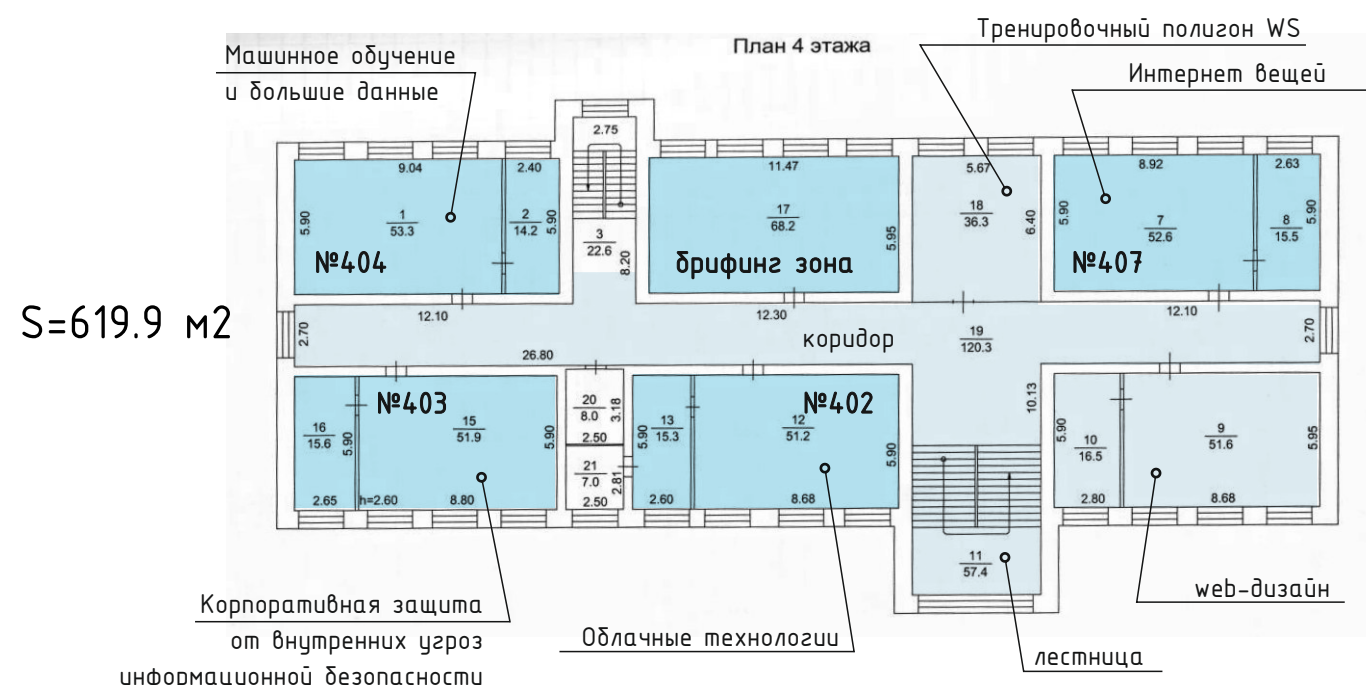

Общая площадь проектирования = 843,7 м2

Условные обозначения:

- Помещения по Грант-проекту
- Остальные проектируемые помещения

						012 - 20 - ДП		
						Эскизный дизайн-проект помещений ТИТ для организации Мастерских World Skills		
Изм.	Кол.уч	Лист	№ док.	Подпись	Дата	Стадия	Лист	Листов
Выполнил		Канаевич			16.12.20	ЭП	2	
ГАП						ИП Полосина А.В.		
ГИП								
Проверил		Трофимов				Планы проектируемых помещений		