


Согласовано

Взам инв. №

Подп. и дата

Инв. № подл.

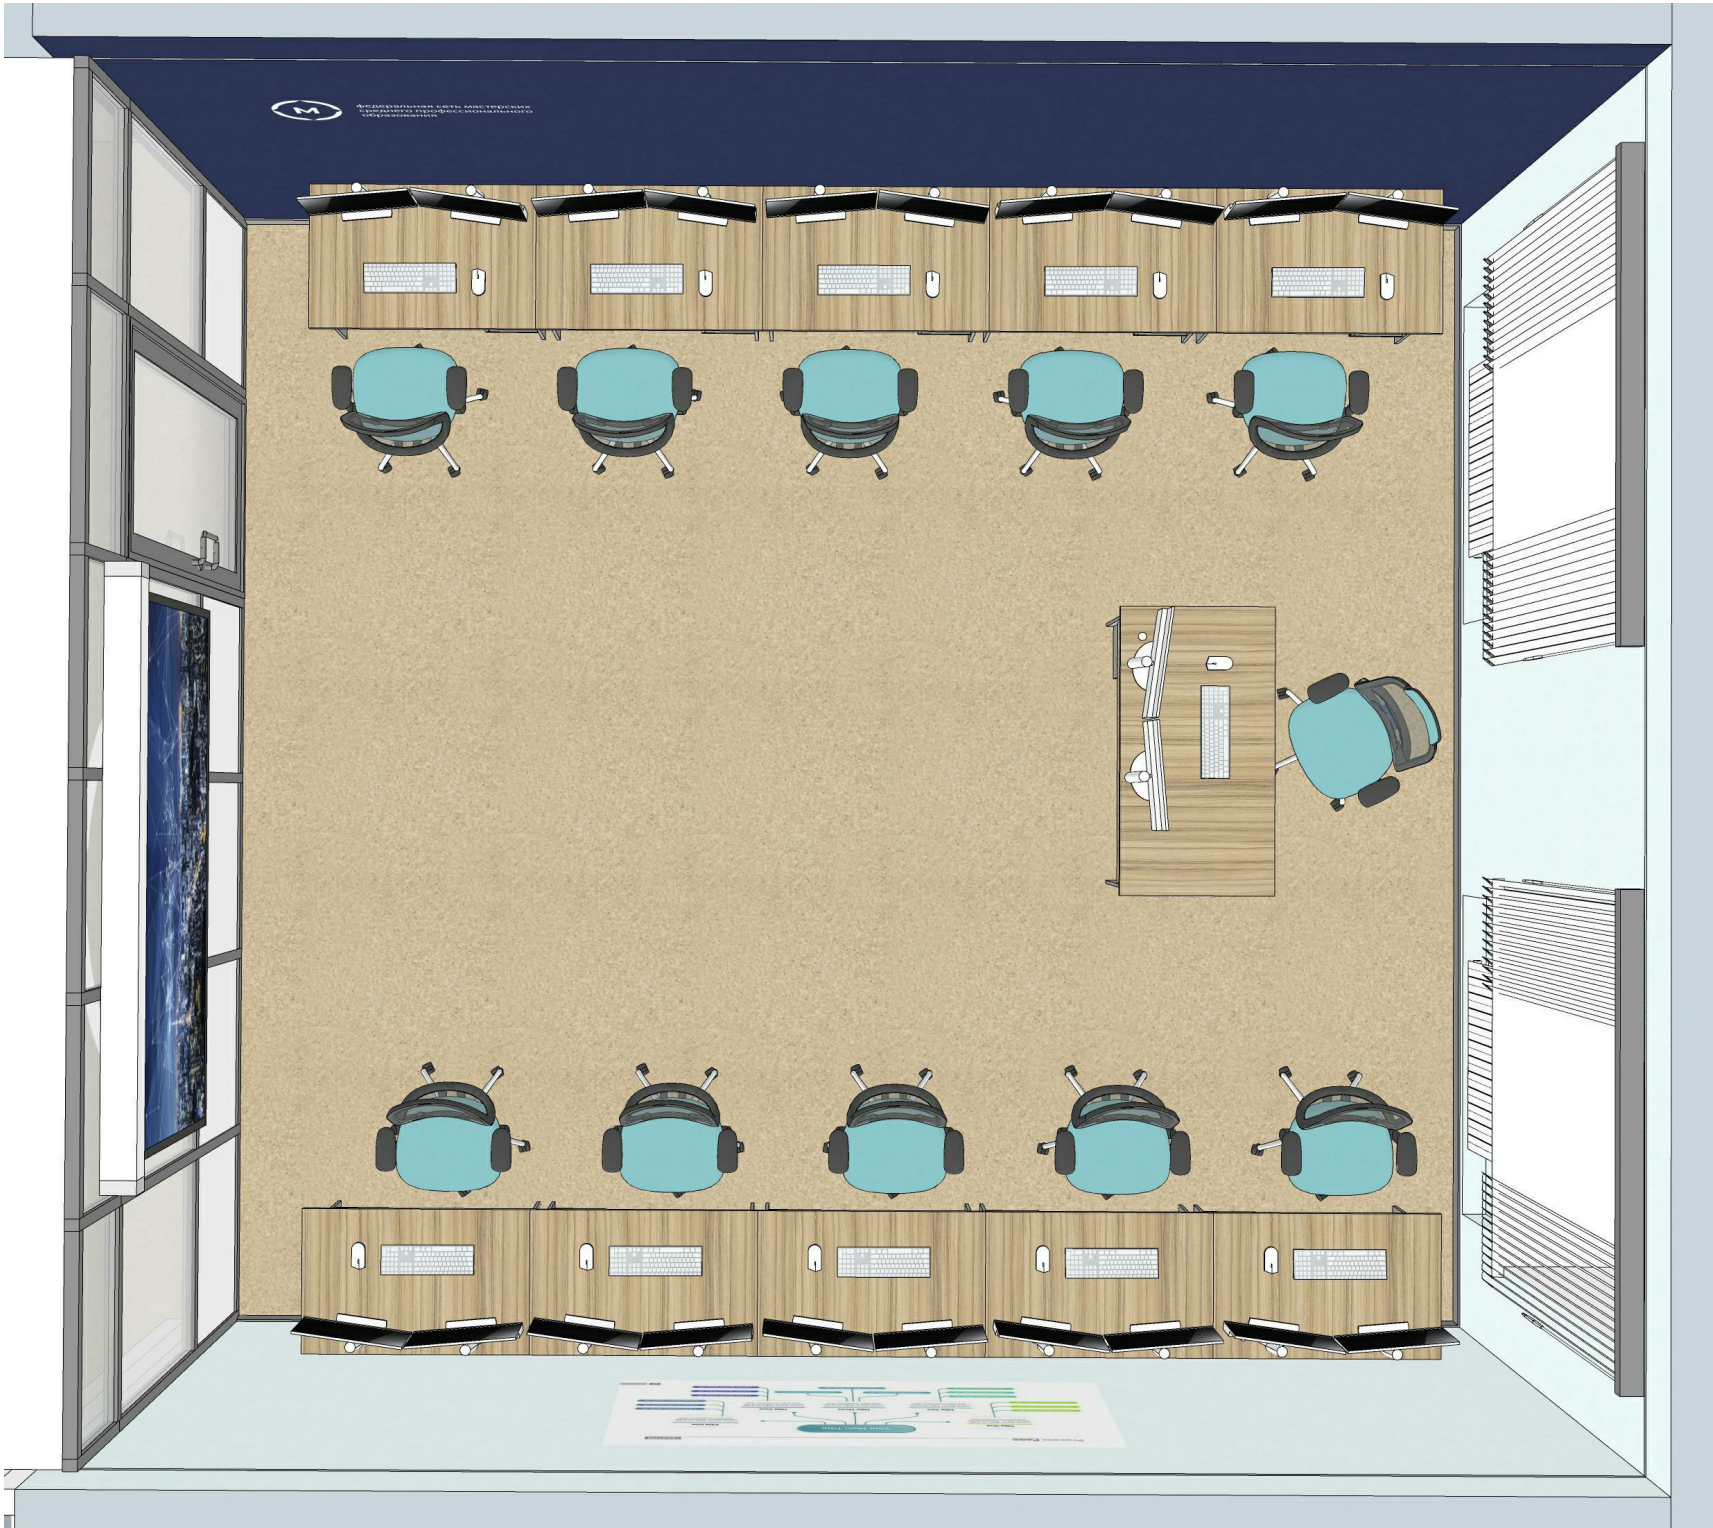

						012 - 20 - ДП			
						Эскизный дизайн-проект помещений ТТИТ для организации Мастерских World Skills			
Изм.	Кол.уч	Лист	№ док.	Подпись	Дата		Стадия	Лист	Листов
Выполнил		Канашевич			01.02.21		ЭП	23	
ГАП						Эскизы. Пом. №406 (Испытательный полигон)	ИП Казанцев Е.В.		
ГИП									
Проверил		Трофимов							